


ALTSTADT - SÜD
15. (vereinfachte) Änderung

LEGENDE

- ==== öffentliche Verkehrsfläche
- Grünfläche als Bestandteil von Verkehrsflächen
- ○ Pflanzgebot (für 2 kleinkronige Bäume)

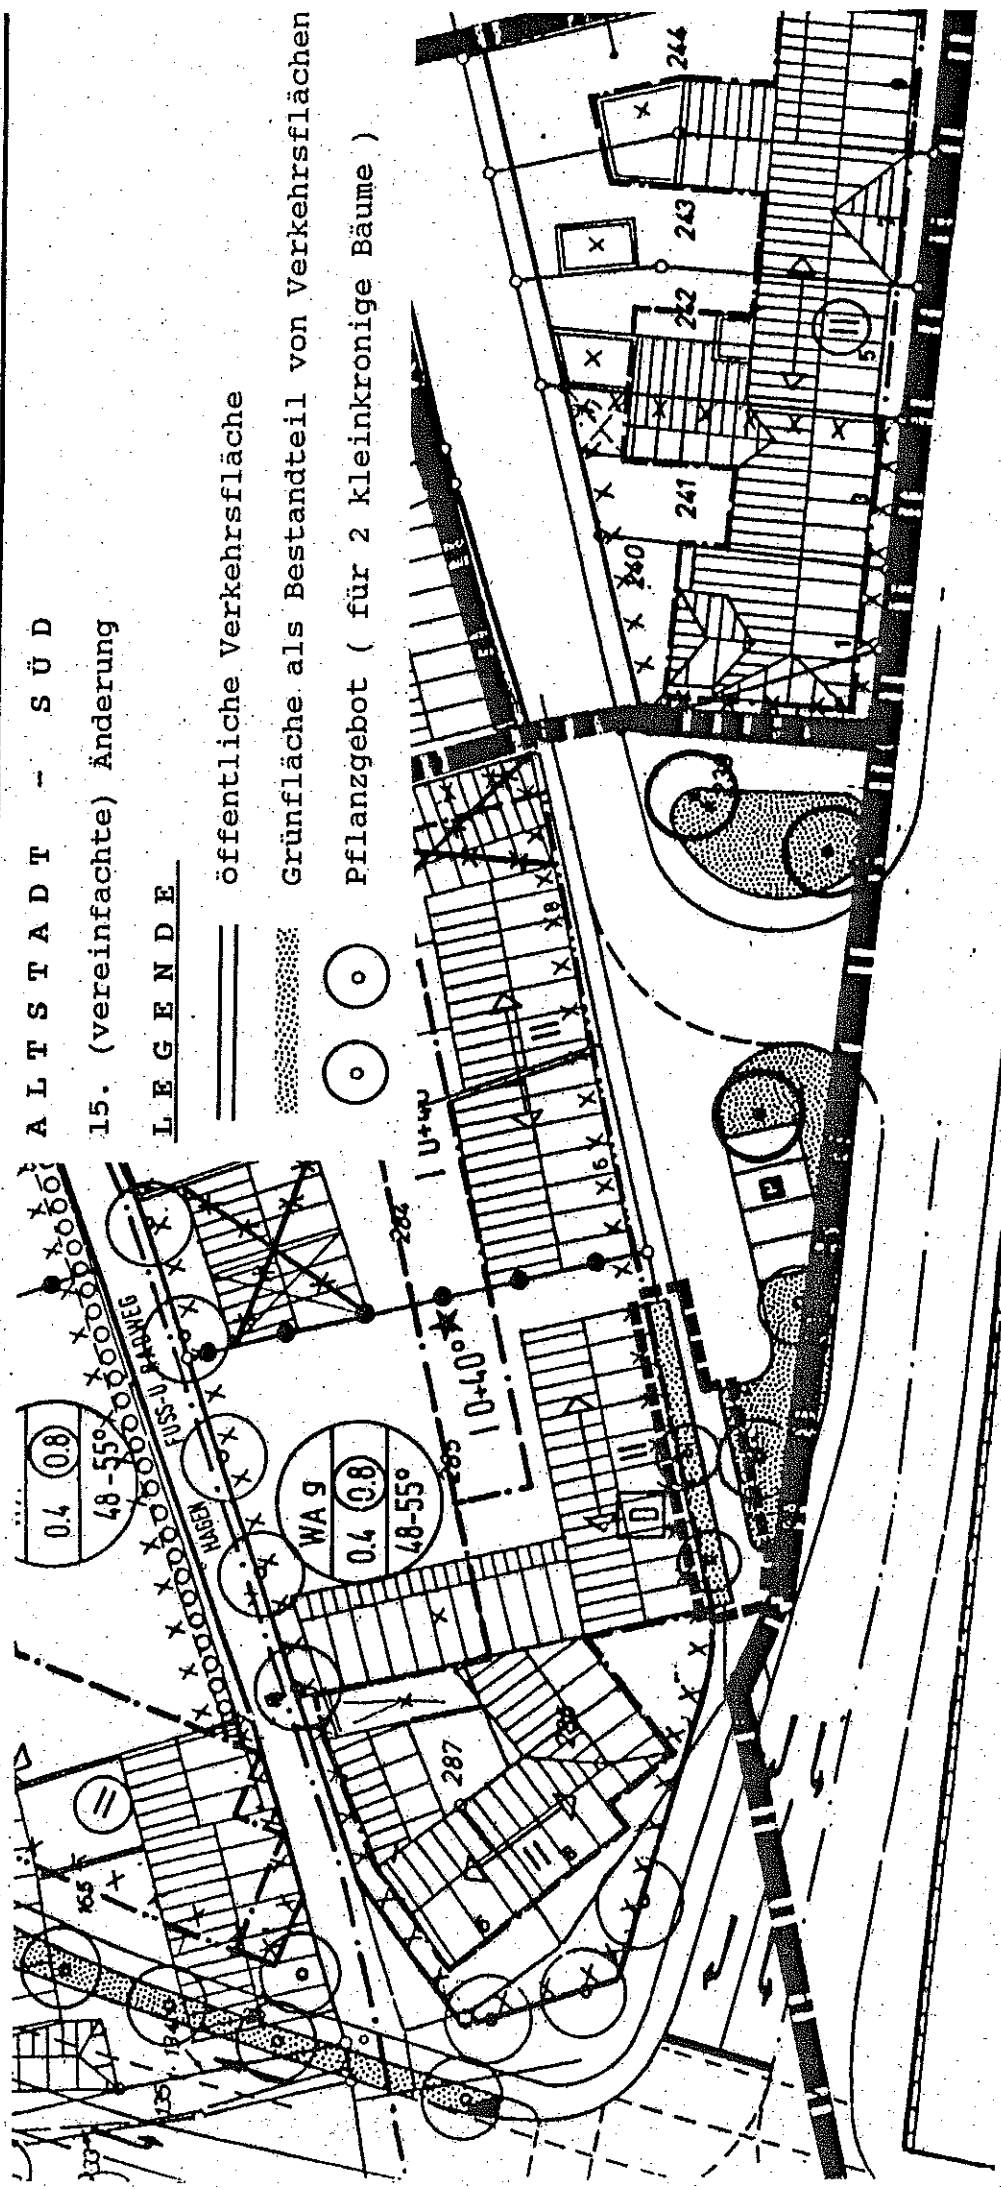

PLANAUSSCHNITT:

B-PLAN ALTSTADT - SÜD
ÄNDERUNG NR. 15 (vereinfacht)

M.

1:500

----- ÄNDERUNGSBEREICH

ÄNDERUNG

BLATT