


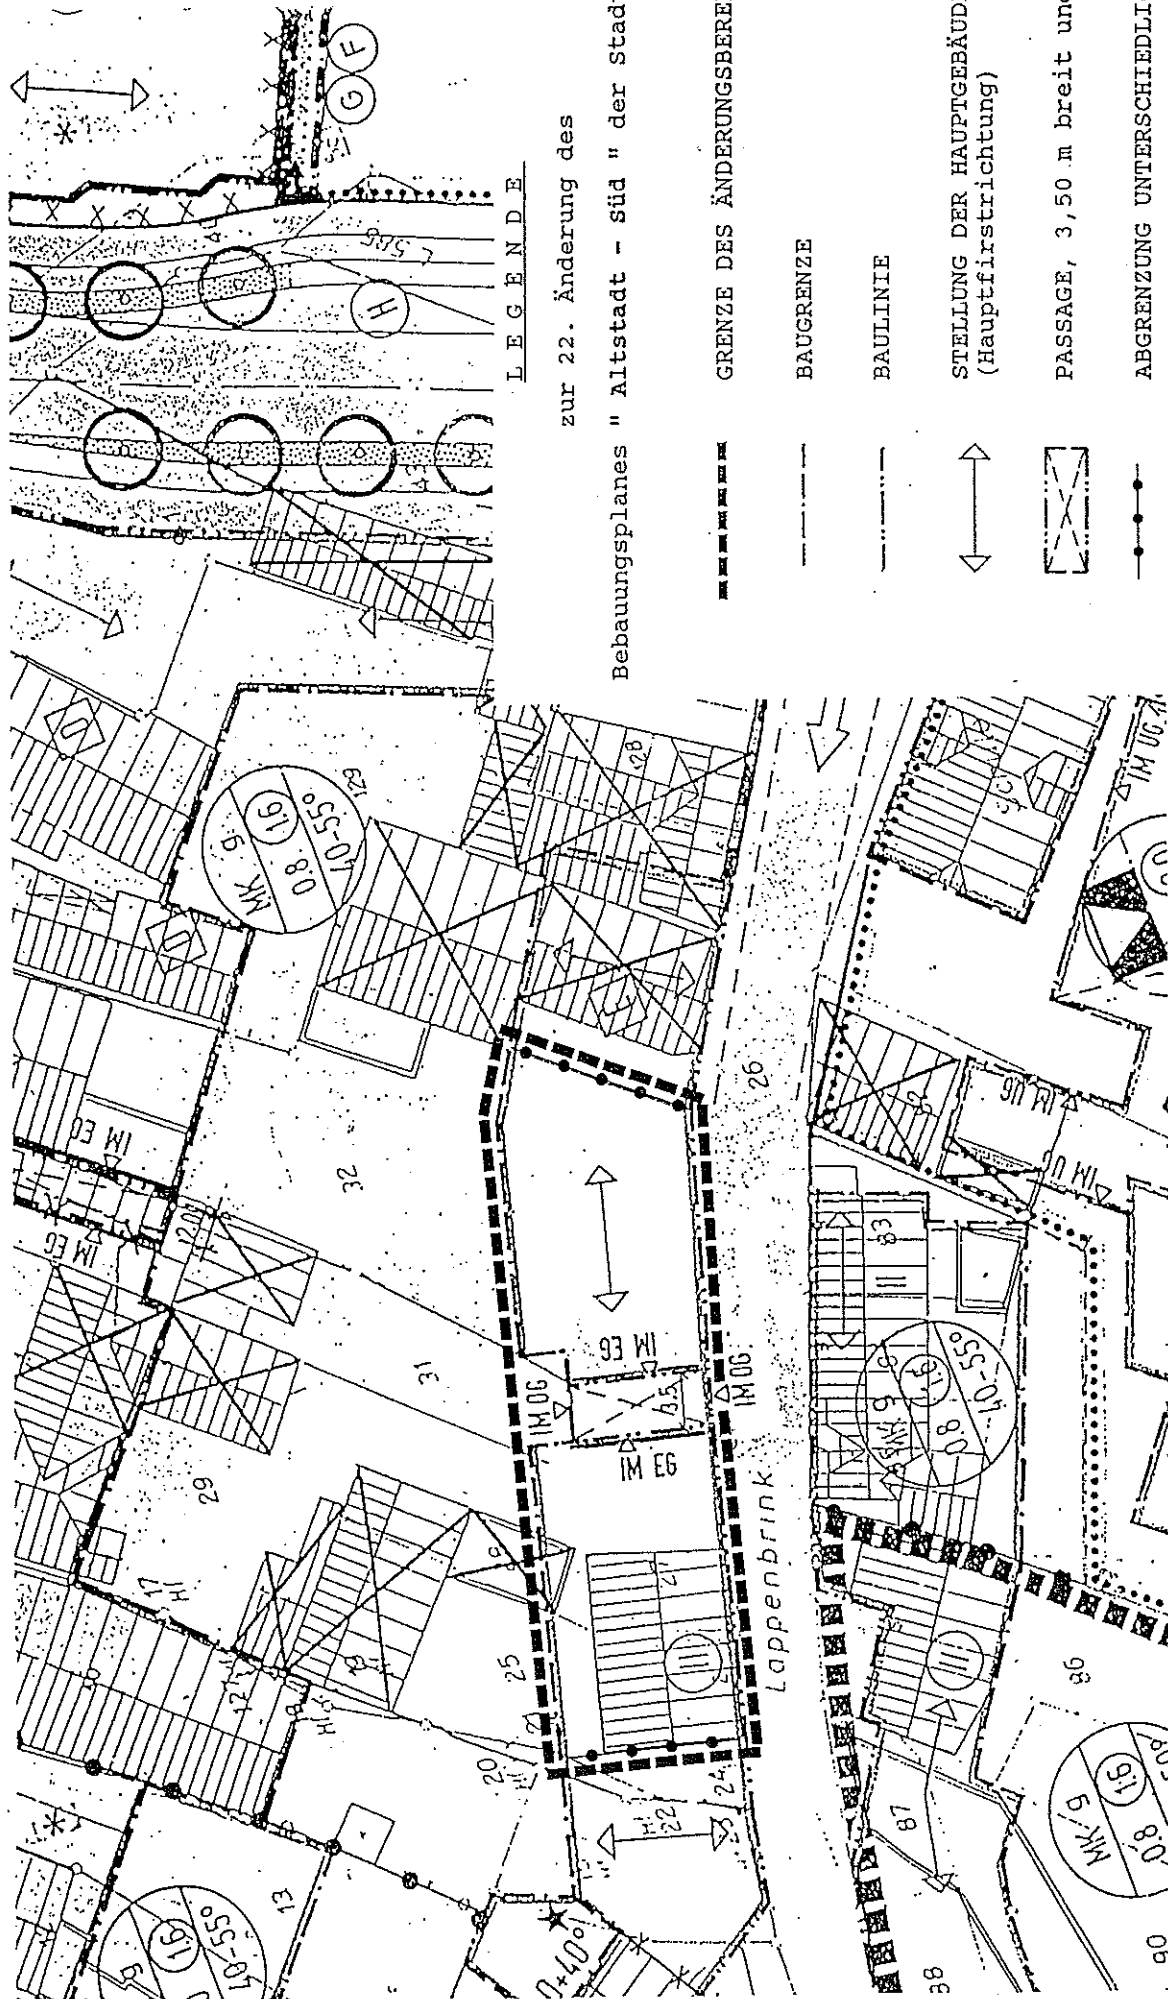

LEGENDE

zur 22. Änderung des

Bebauungsplanes "Altstadt - süd" der Stadt Telgte

GRENZE DES ÄNDERUNGSBEREICHES

BAUGRENZE

BAULINIE

STELLUNG DER HAUPTGEBÄUDE
(Hauptfirststrichtung)

PASSAGE, 3,50 m breit und lichte Höh

ABGRENZUNG UNTERSCHIEDLICHER NUTZUNG

PLANAUSSCHNITT:

B - PLAN ALTSTADT-SÜD
ÄNDERUNGS NR. : 22

M.

1:500

ÄNDERUNGSBEREICH

ÄNDERUNG

BLATT

2