


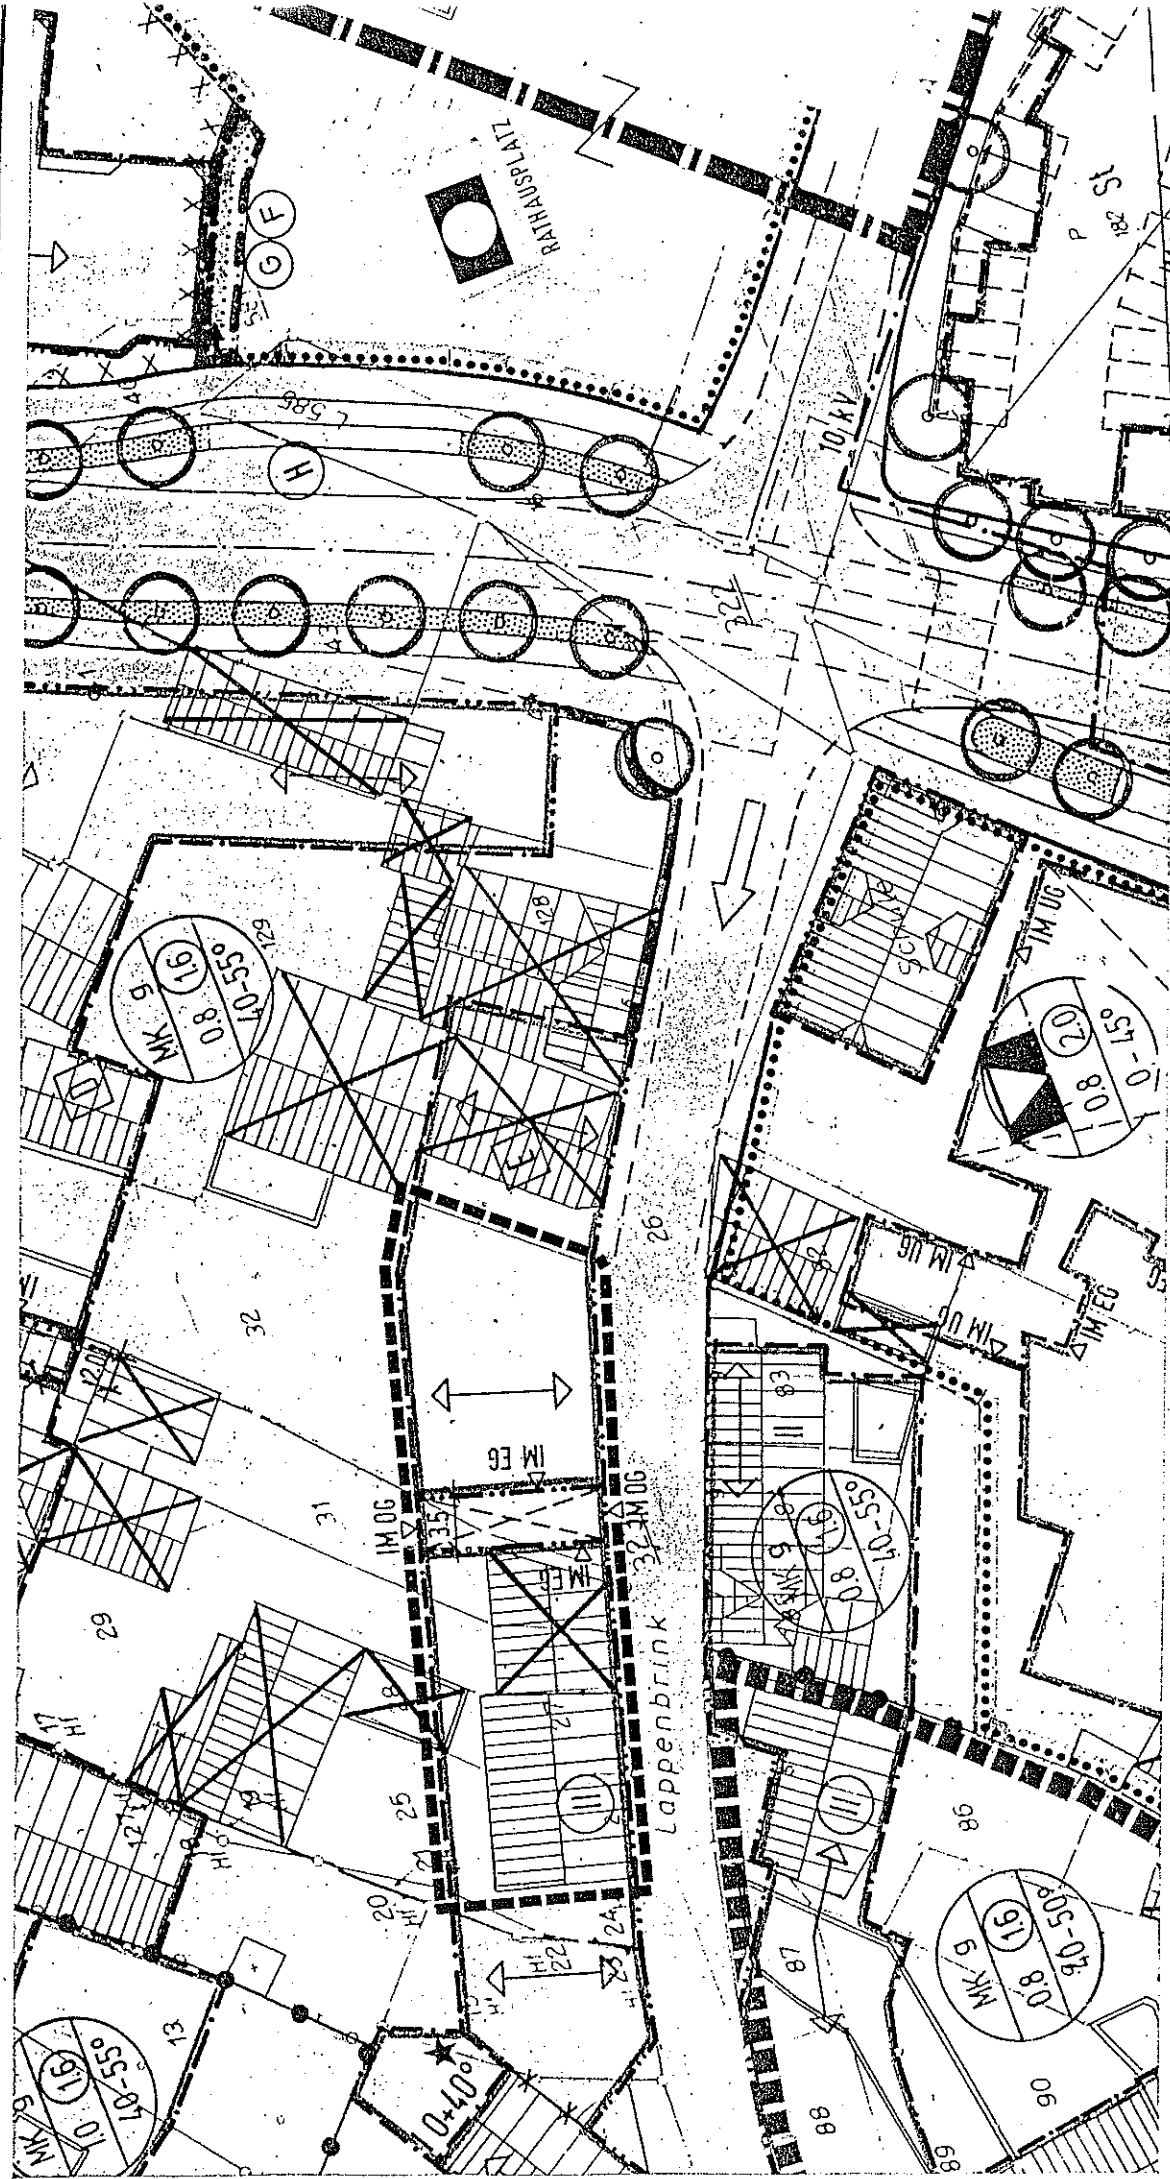

PLANAUSSCHNITT:
B - PLAN ALTSTADT-SÜD
ÄNDERUNGS NR.: 22

M.
1:500

--- ÄNDERUNGSBEREICH

BESTAND

BLAT

1