

LEGENDE


zur 23. Änderung des
 ebauungsplanes " Altstadt - Süd " der Stadt Telgte

----- GRENZE DES ÄNDERUNGSBEREICHES

[G] MIT GEHRECHT ZUGUNSTEN DER ALLGEMEIN-
 HEIT BELASTETE FLÄCHE

[L] LEITUNGSRECHT FÜR DIE ALLGEMEINHEIT

[GGL] GEH- FAHR- UND LEITUNGSRECHT FÜR DIE AN-
 LIEGER DER BELASTETEN FLÄCHEN

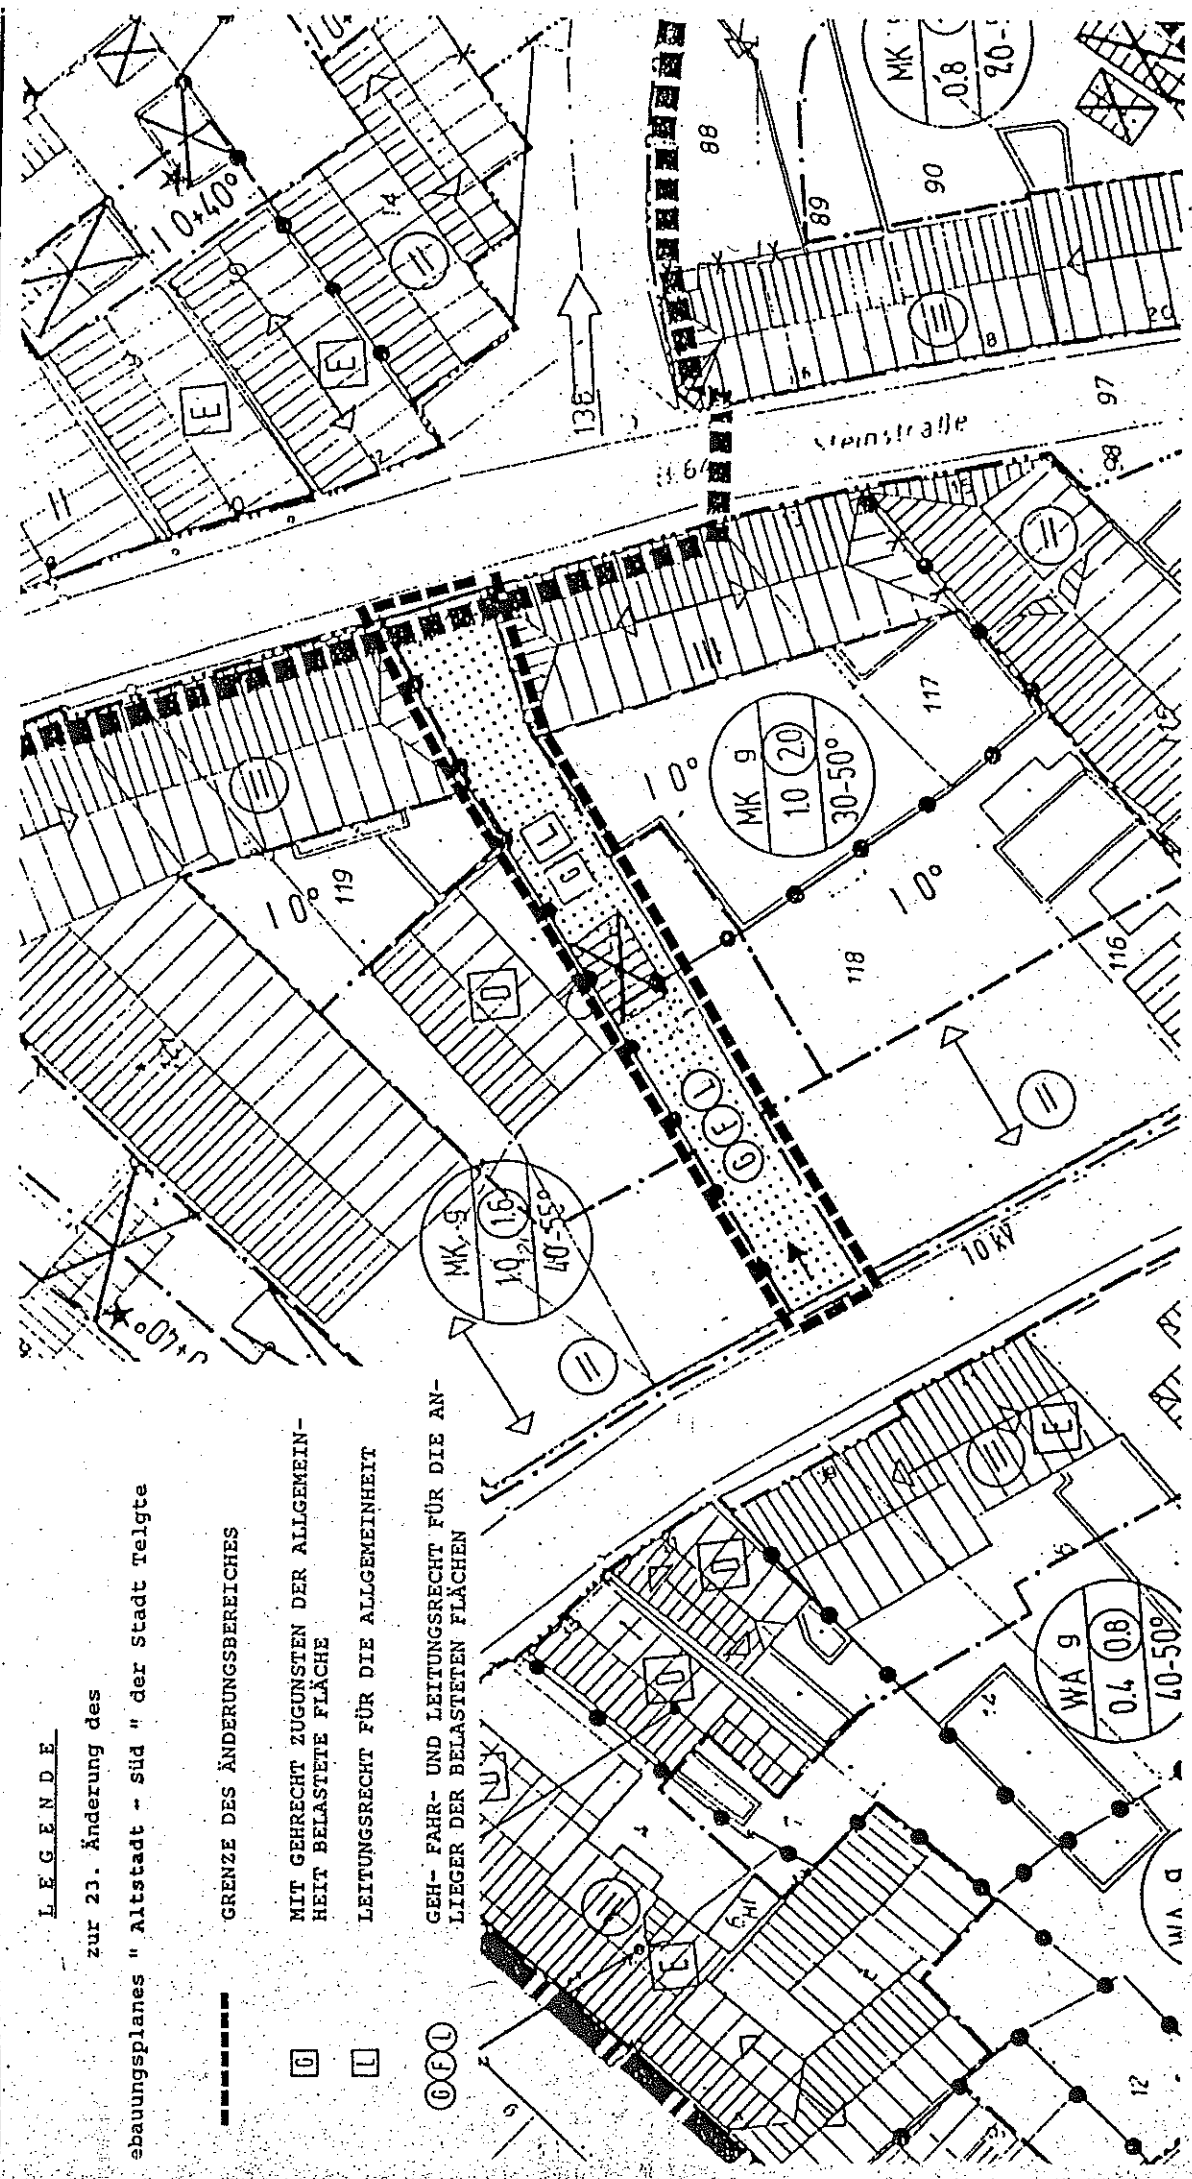

PLANAUSSCHNITT: ALTSTADT
 SÜD

B - PLAN

ÄNDERUNGS NR.: 23

M.

1:500

----- ÄNDERUNGSBEREICH

ÄNDERUNG

BLATT

2