


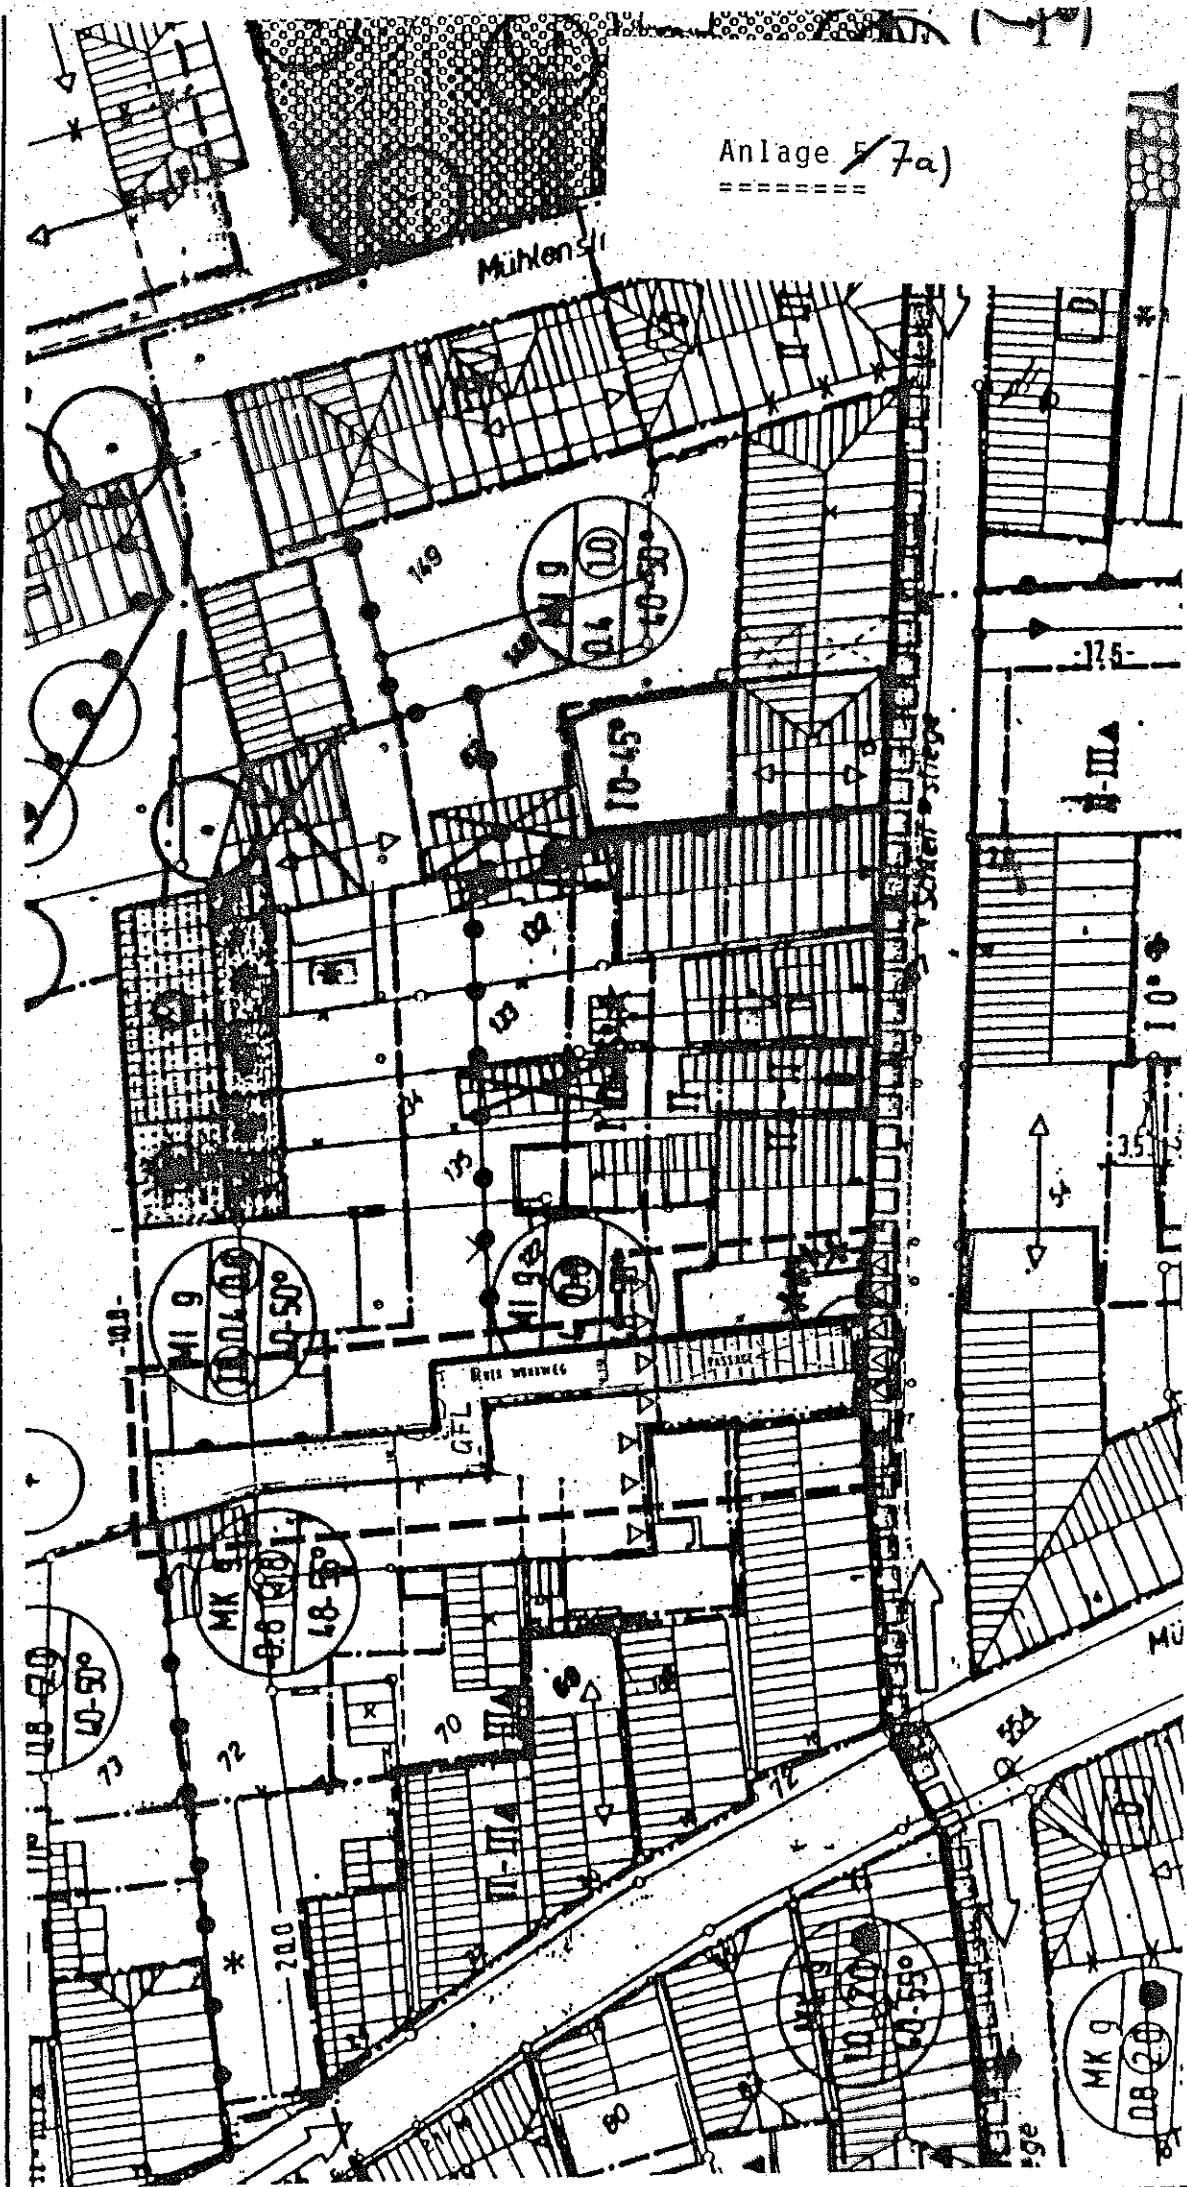

PLANAUSSCHNITT:		ÄNDERUNGSBEREICH		BESTAND	BLATT
B - PLAN ALTSTADT - NORD		1:500		ÄNDERUNG	
ÄNDERUNGS NR : 2		M.		und BAUGRENZE	