


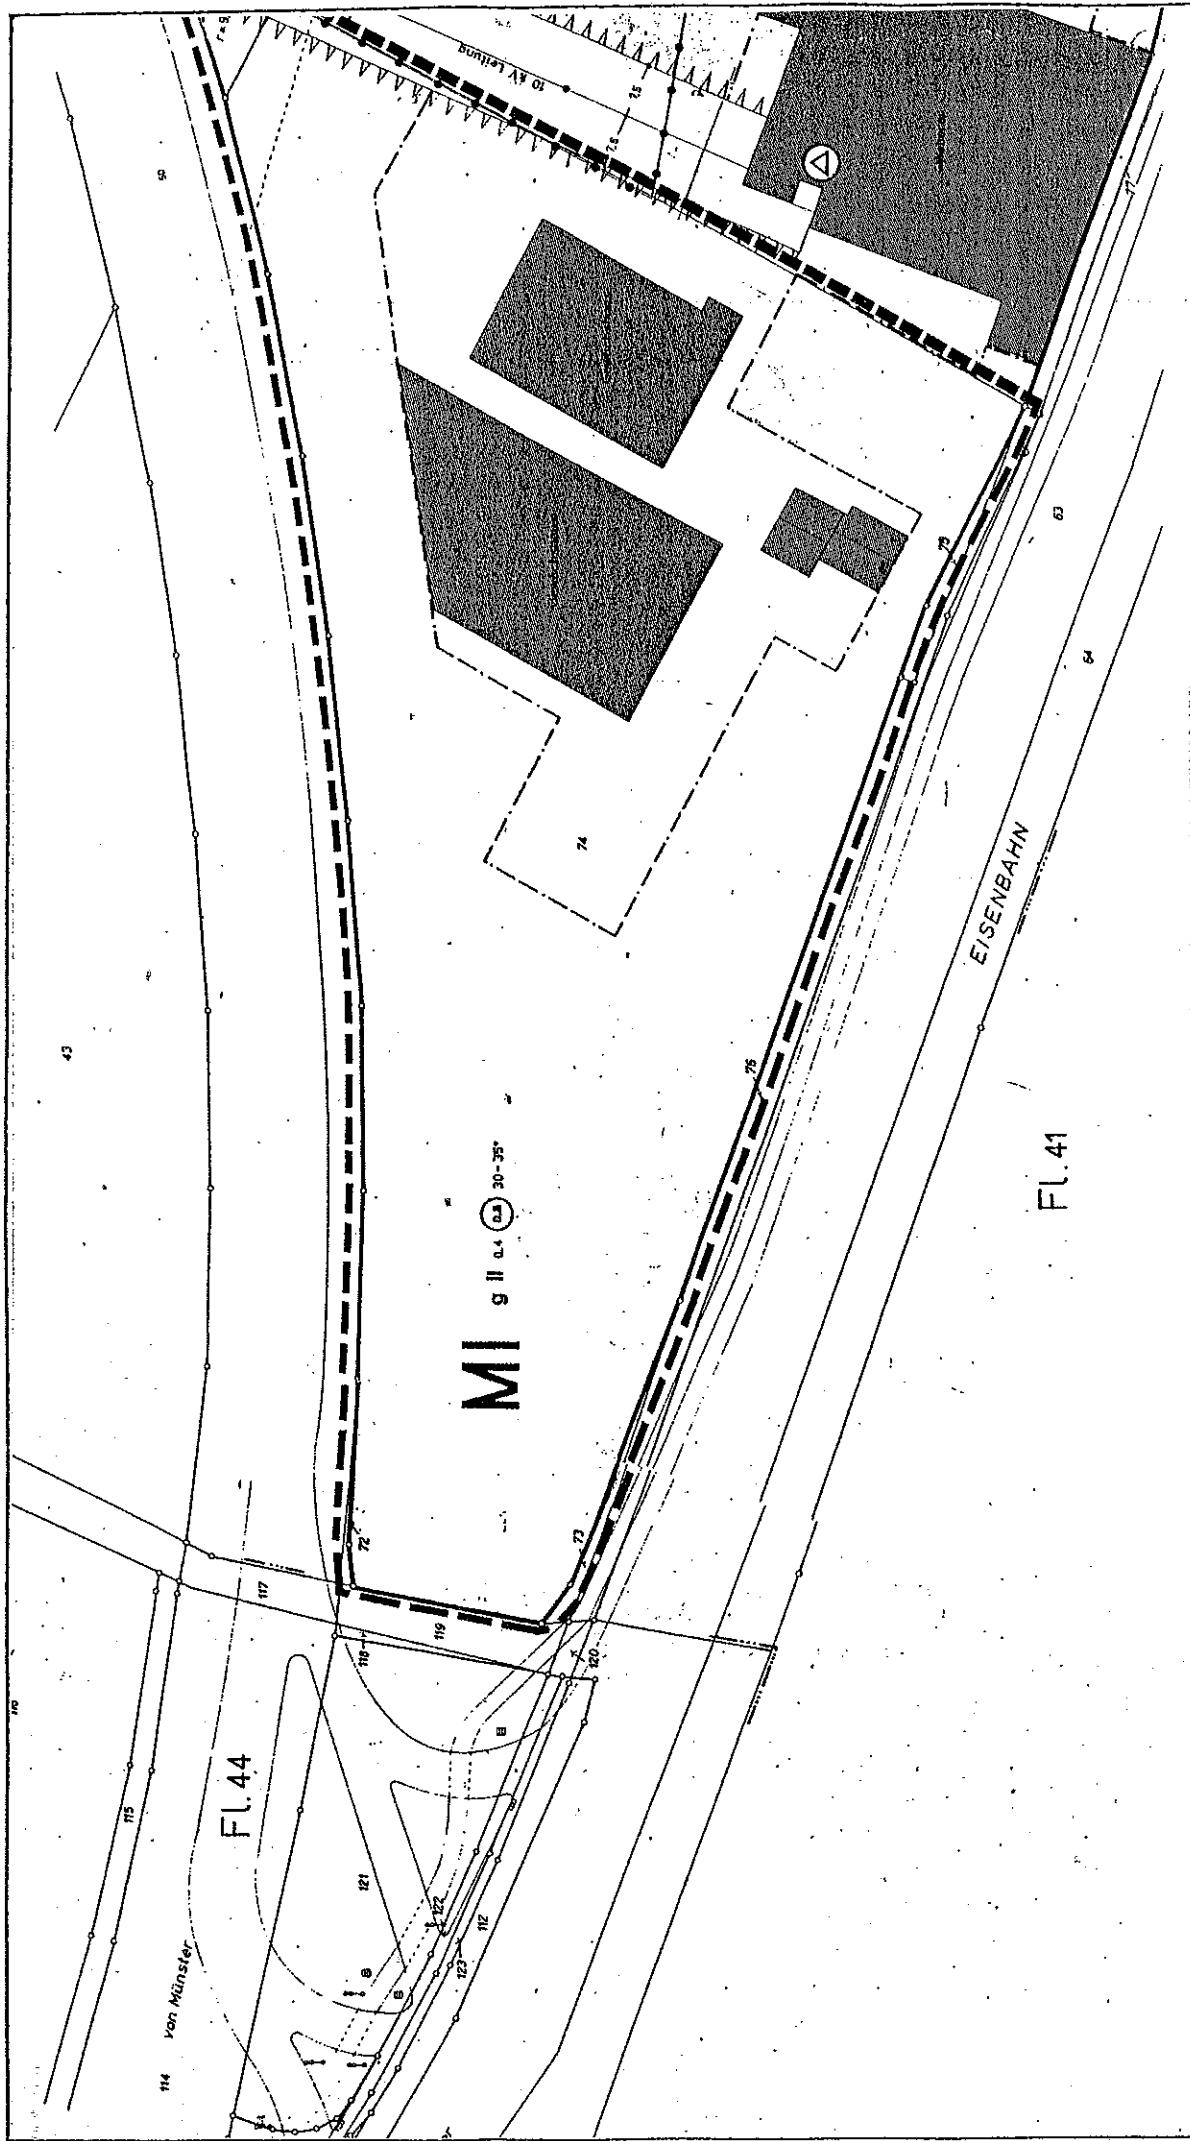

PLANAUSSCHNITT:

B-PLAN „Münster-Immelweg“
ÄNDERUNG NR.: 13. (vereinfachte)

M.

1: ~~100~~

ÄNDERUNGSBEREICH

BESTAND

BLATT

1