


# Legende

- Grenze des Änderungsbereiches
- - - überbaubare Grundstücksfläche
- o offene Bauweise

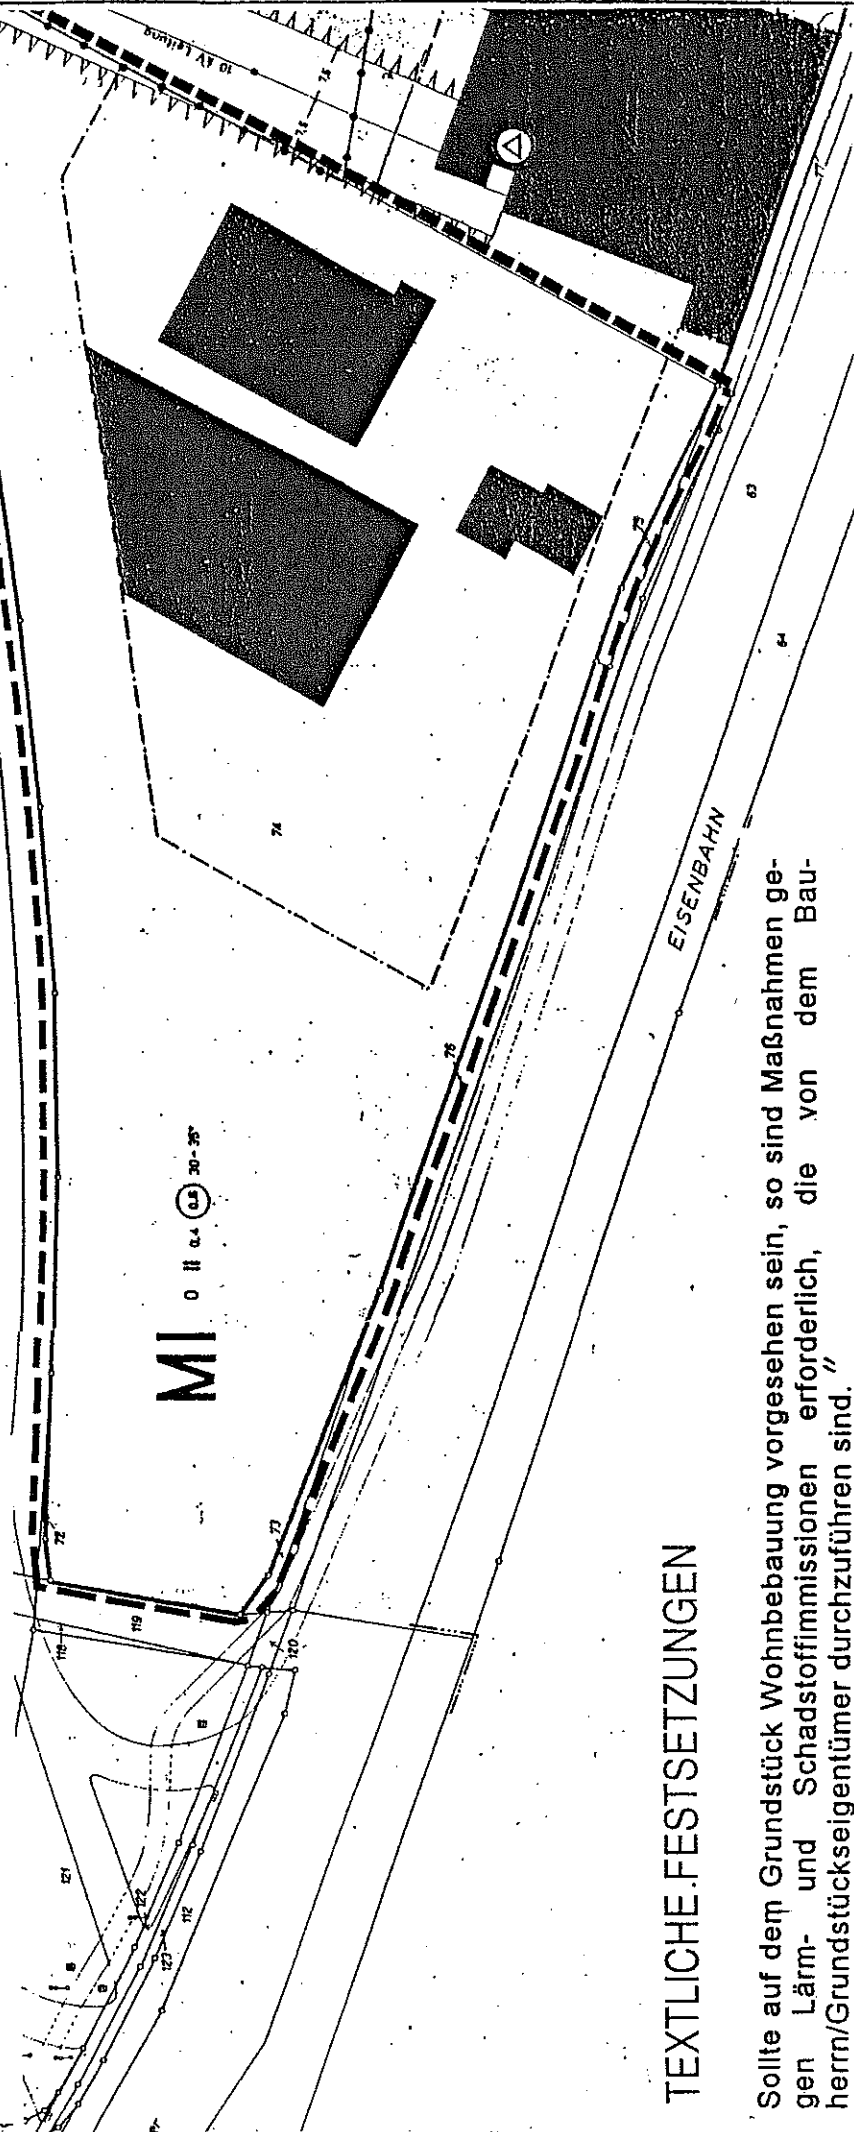

## TEXTLICHE FESTSETZUNGEN

Sollte auf dem Grundstück Wohnbebauung vorgesehen sein, so sind Maßnahmen gegen Lärm- und Schadstoffimmissionen erforderlich, die von dem Bauherrn/Grundstückseigentümer durchzuführen sind."

PLANAUSSCHNITT:

B-PLAN "Münster - Amelweg"  
ÄNDERUNGS NR.: 13. (vereinfaclte)

M.

1:1

ÄNDERUNGSBEREICH



ÄNDERUNG

BLATT

2