


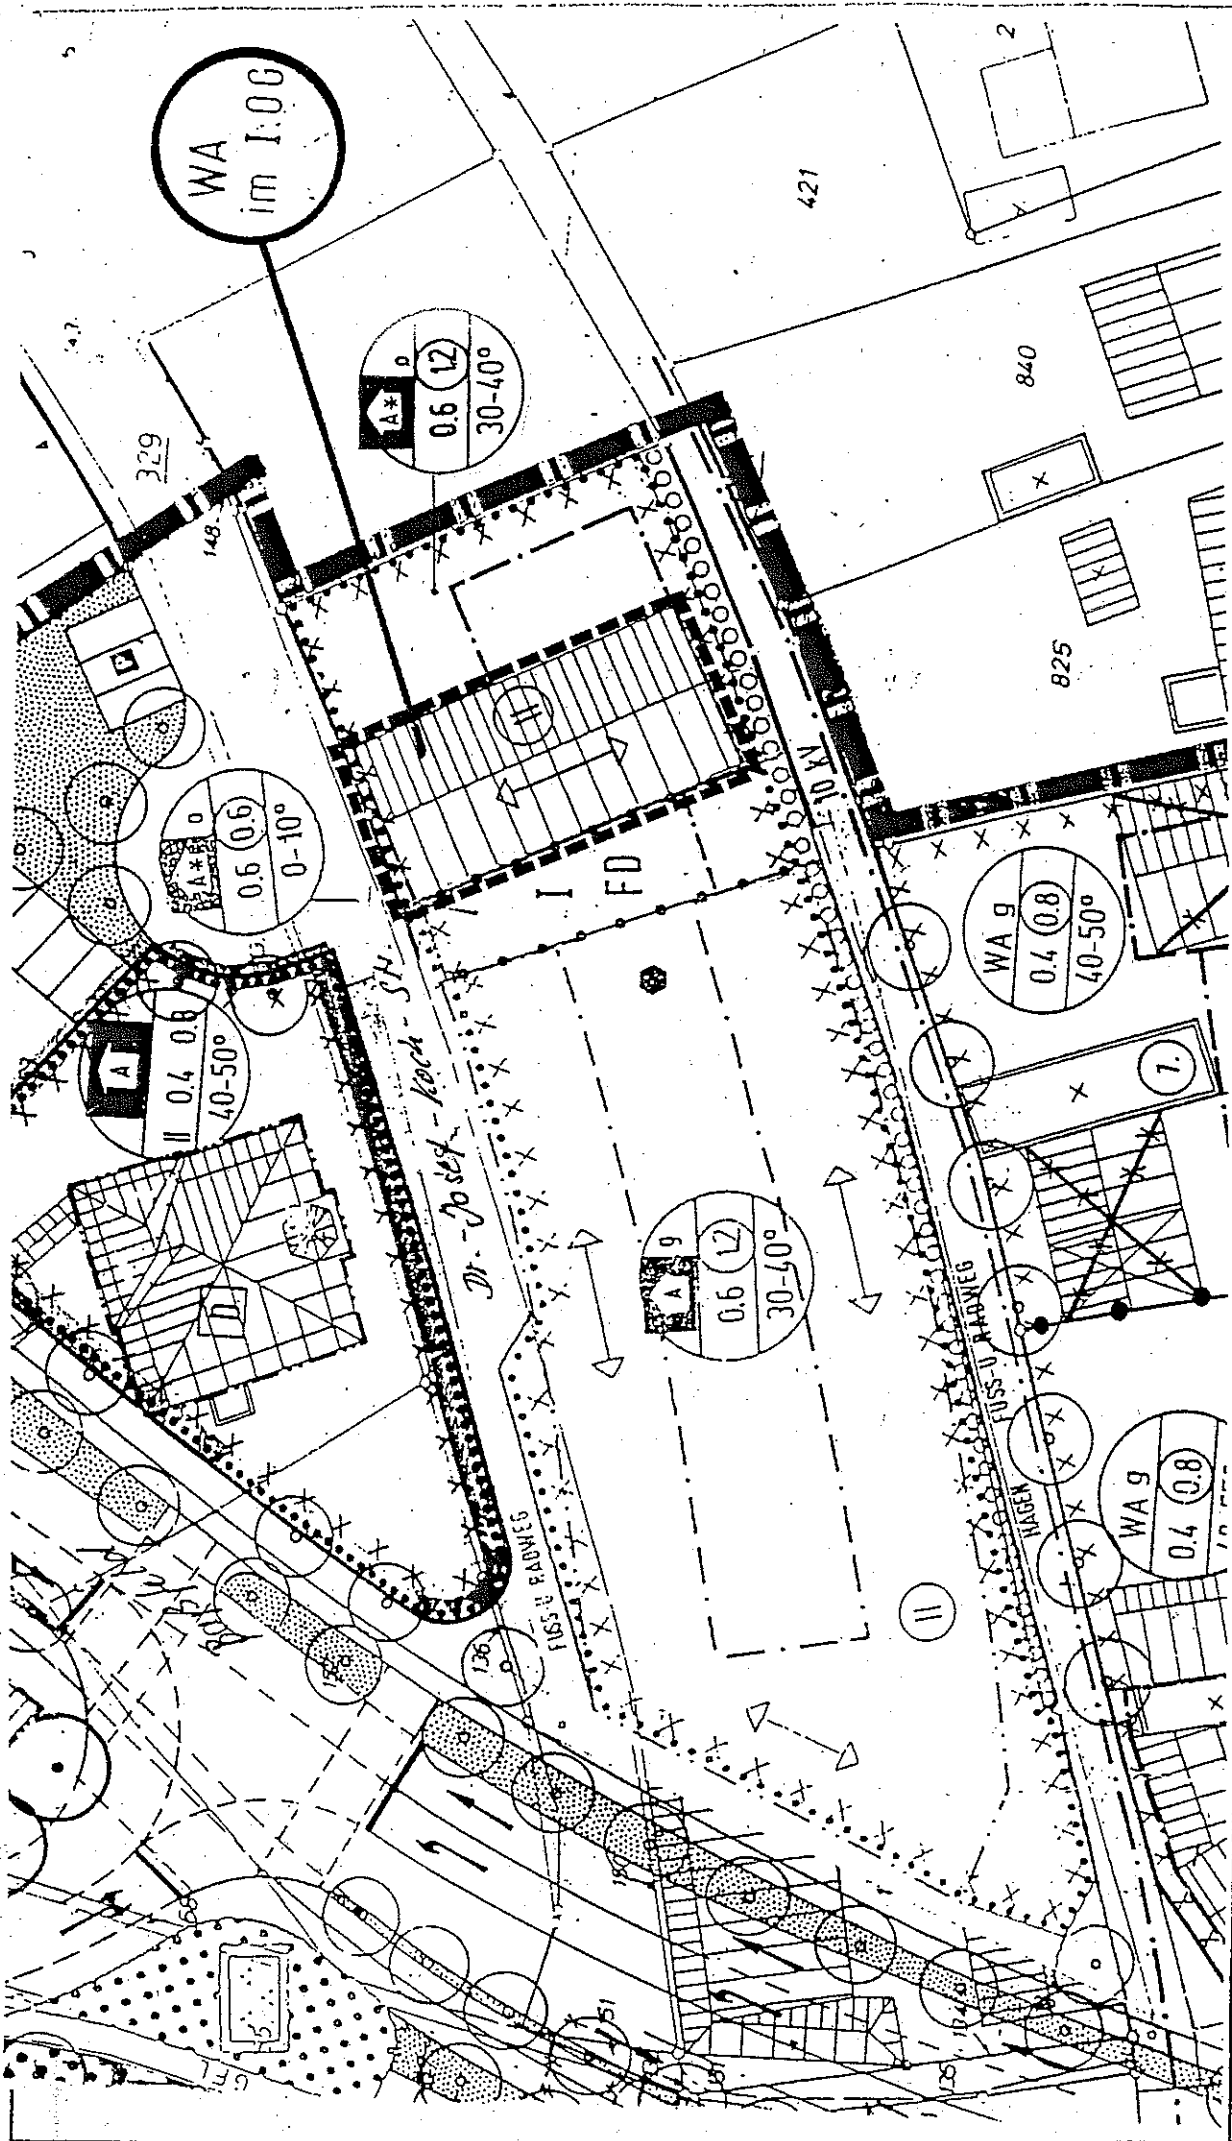

PLANAUSSCHNITT: B-PLAN Altkloster-Süd ÄNDERUNGS NR.: 33	M. 1:1000	--- Änderungsbereich	ÄNDERUNGSBEREICH	ÄNDERUNG	BLATT 2
---	--------------	----------------------	------------------	----------	------------