


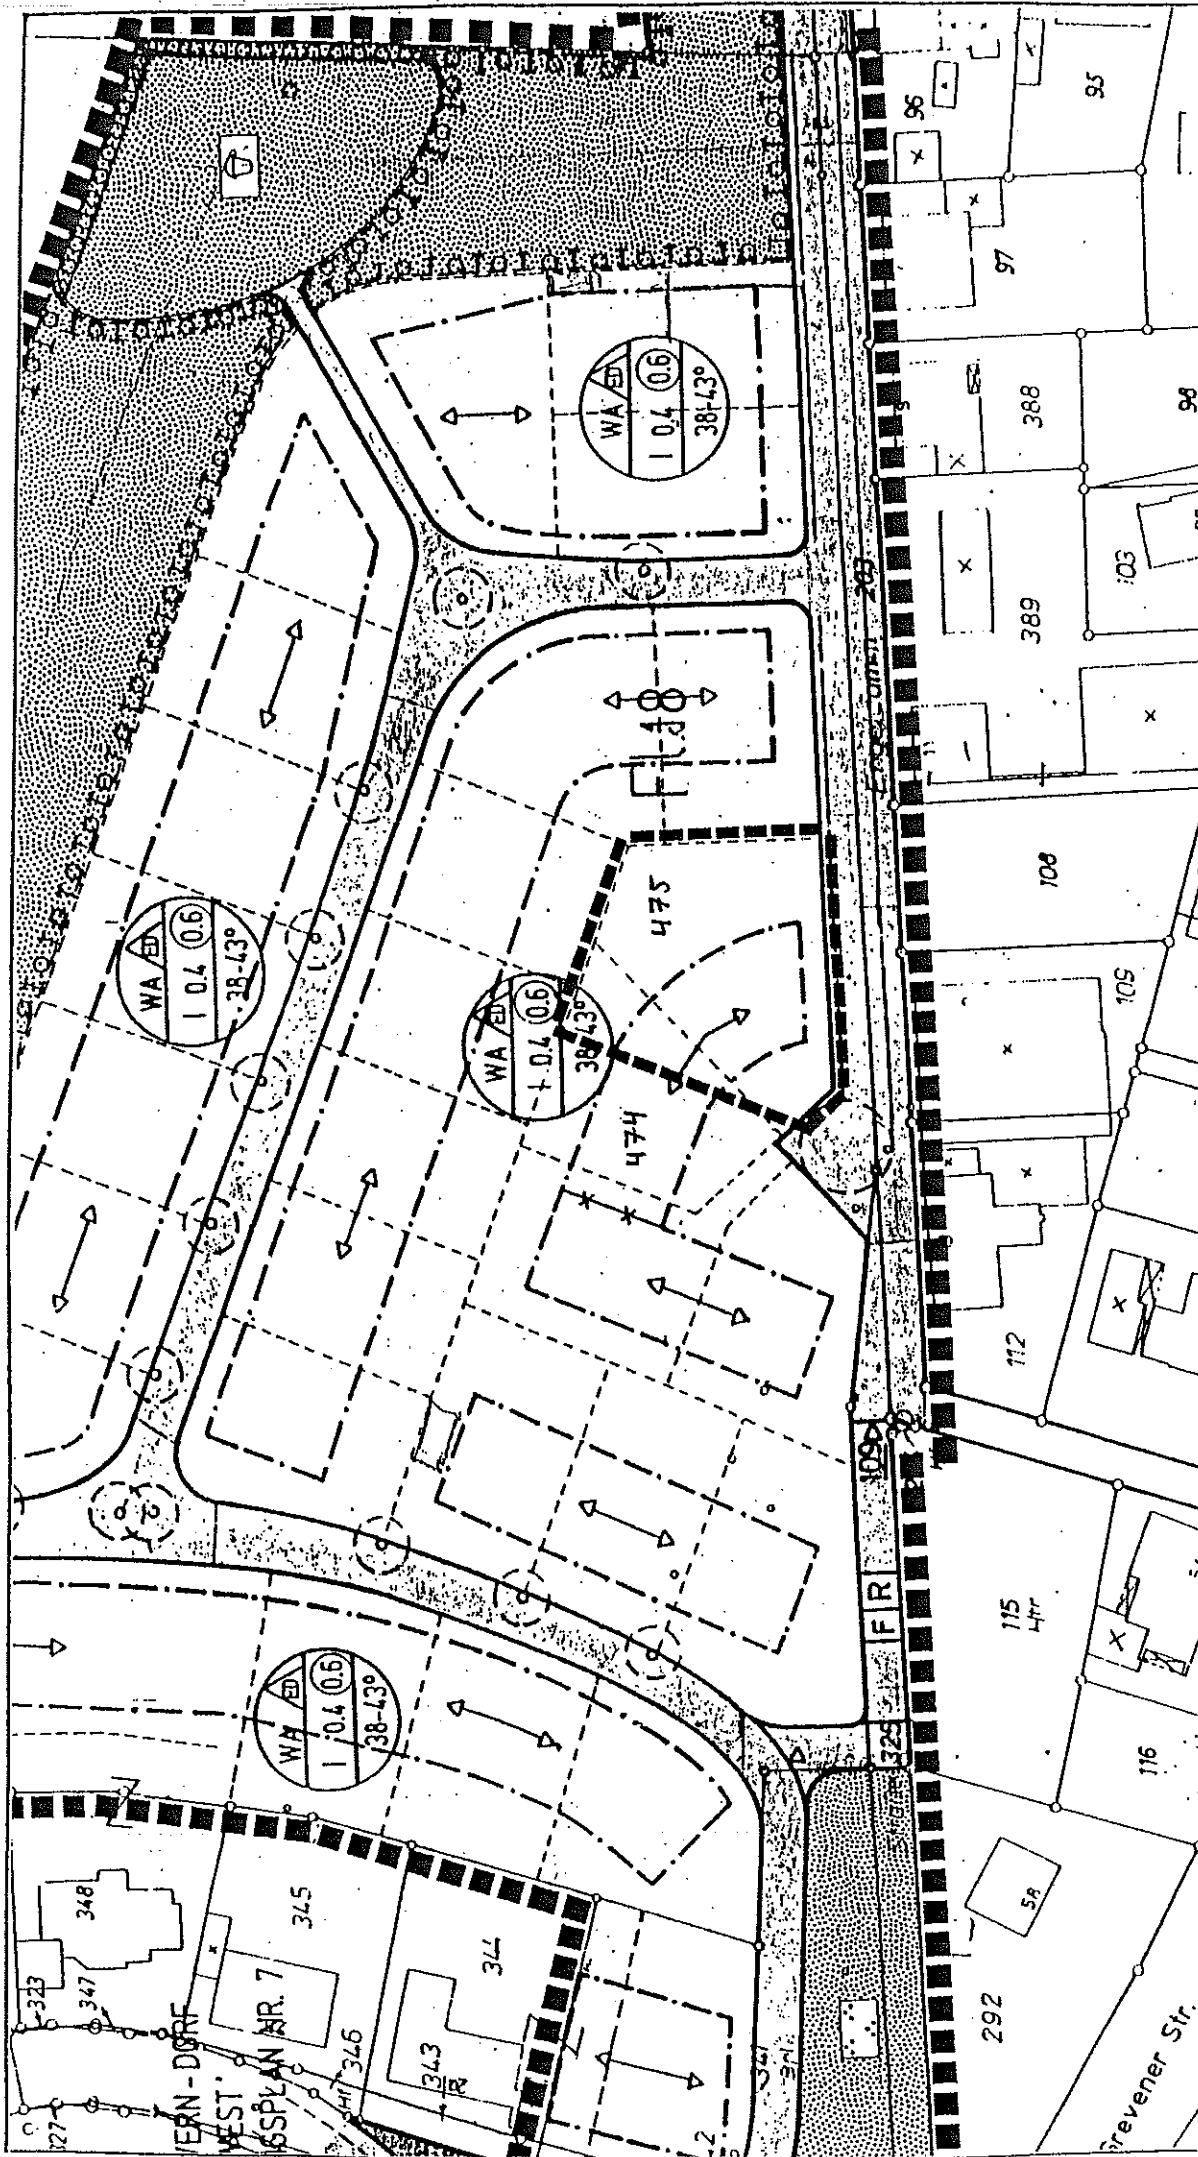

PLANAUSSCHNITT:

B-PLAN, Engeldamm
ÄNDERUNGS NR.: 1, vereinfachte

M.
1:1.000

--- ÄNDERUNGSBEREICH

BESTAND

BLATT

1