


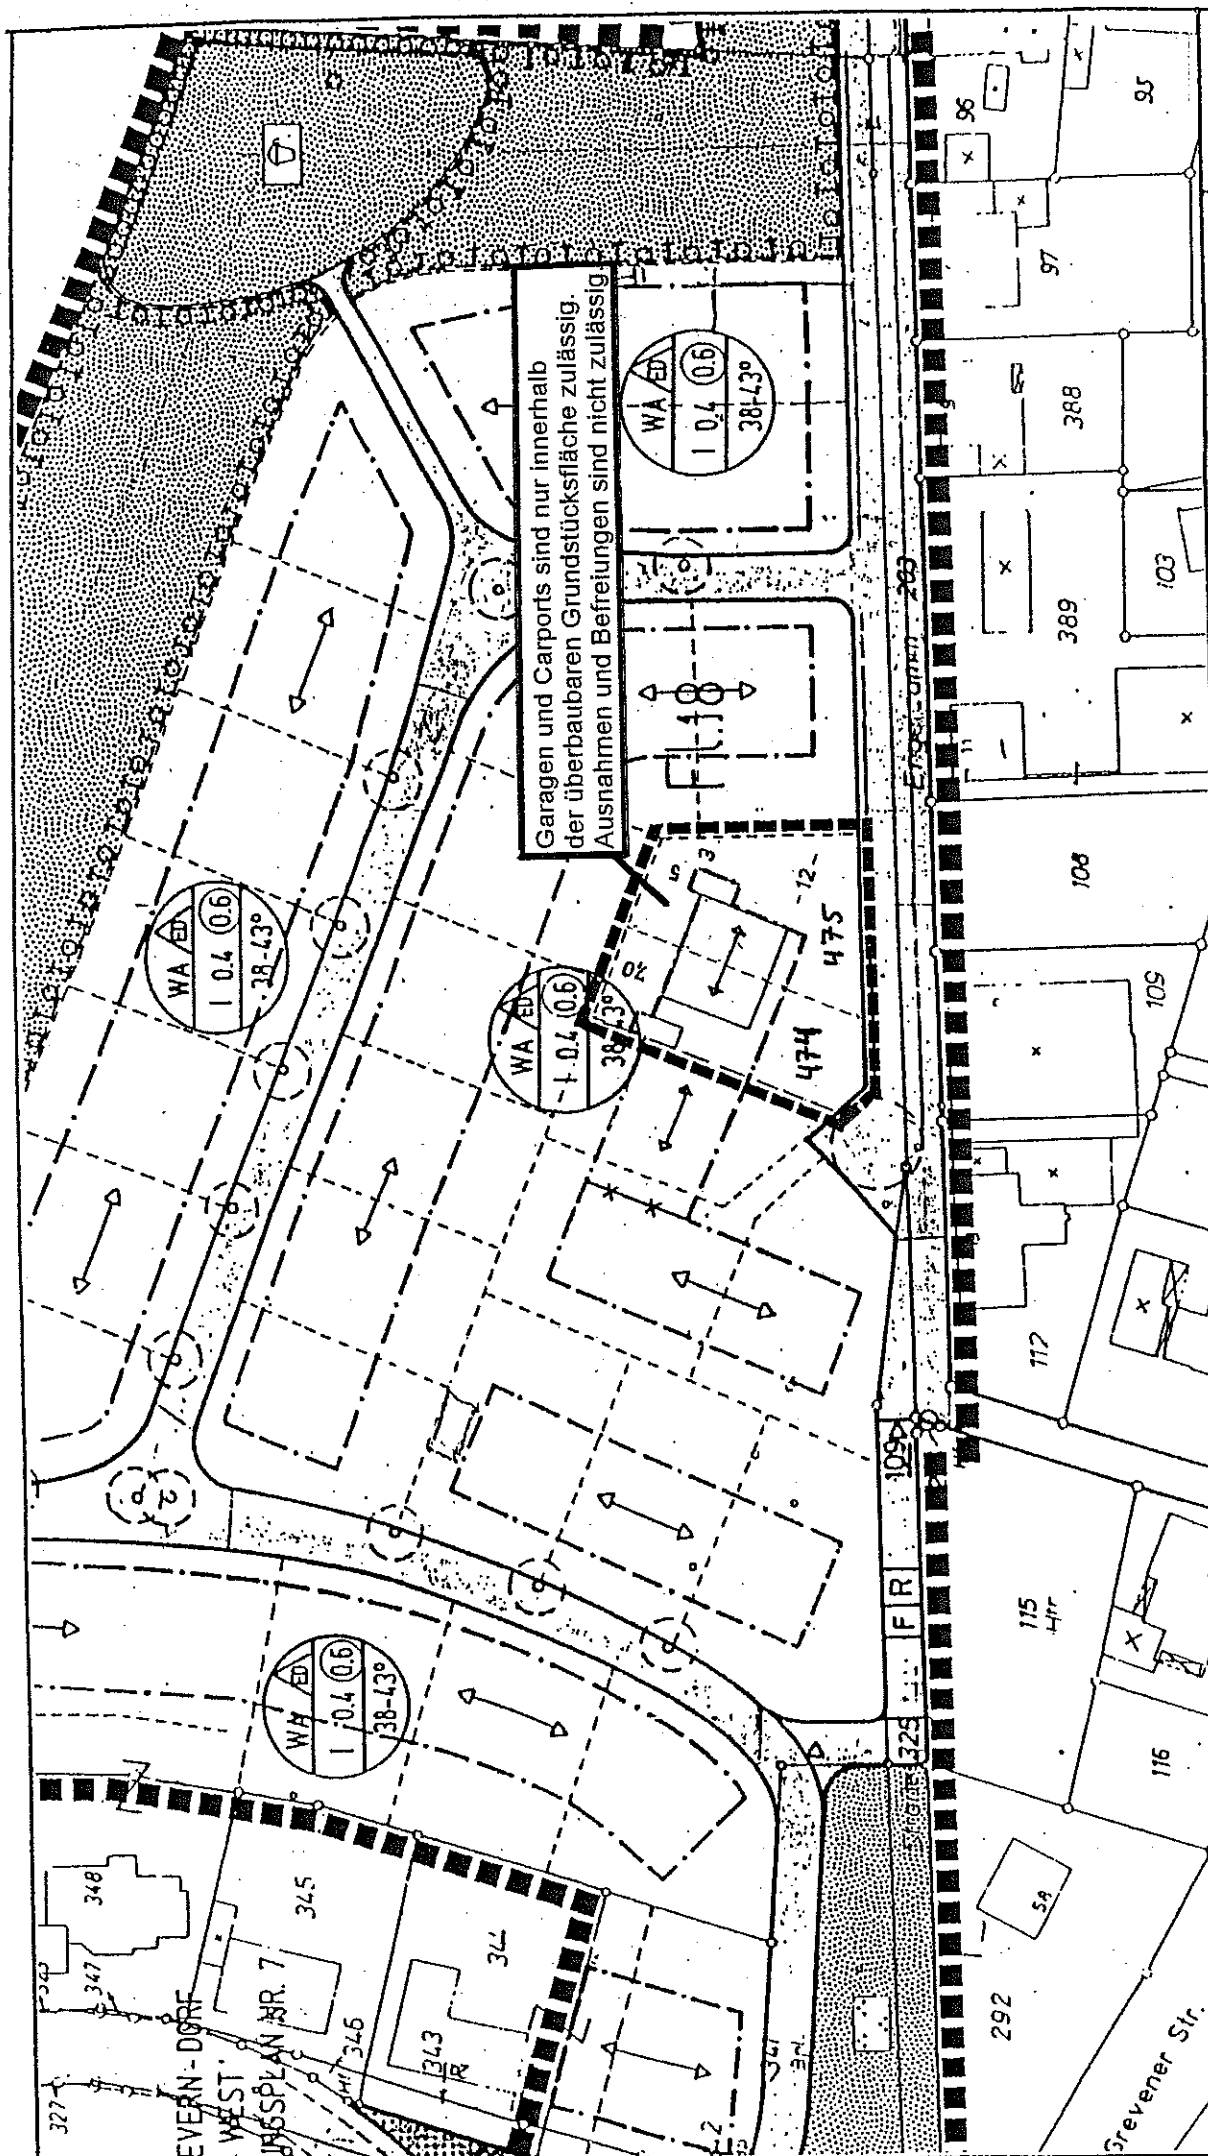

Garagen und Carports sind nur innerhalb der überbaubaren Grundstücksfläche zulässig. Ausnahmen und Befreiungen sind nicht zulässig.

BLATT	ÄNDERUNG	M. 1:1.000	PLANAUSSCHNITT: B-PLAN "Engeldamm" ÄNDERUNGS NR.: 1. vereinbarte
2	ÄNDERUNGSBEREICH		