


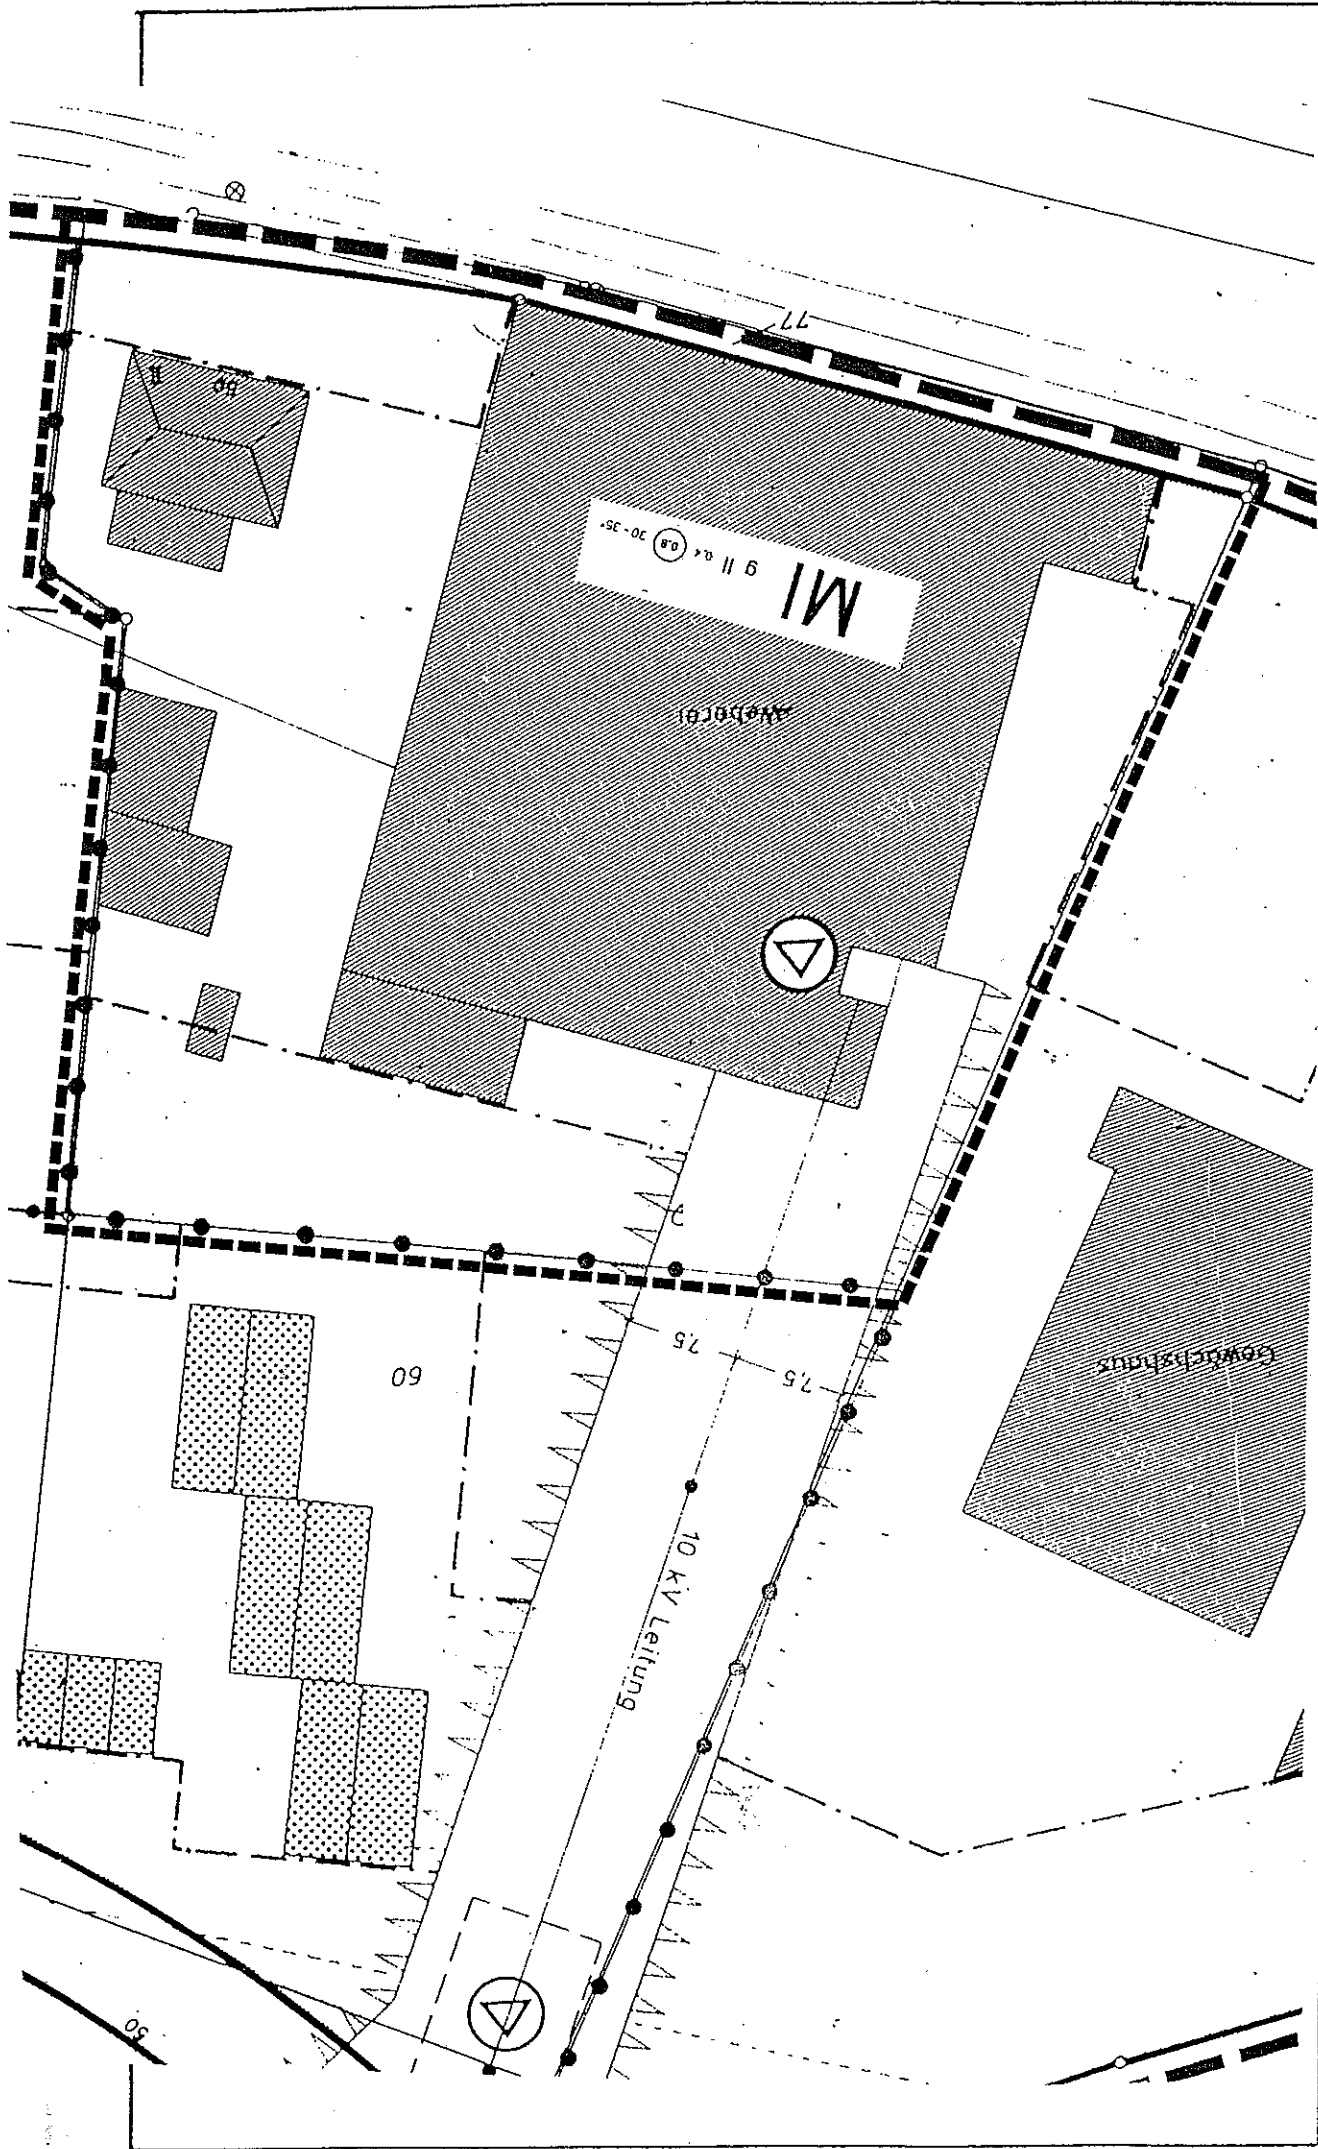

BLATT

2

Bestand
~~ÄNDERUNG~~

ÄNDERUNGSBEREICH

M.

1.500

PLANAUSSCHNITT:
B-PLAN Münster - Rinselweg
ÄNDERUNGS NR.: 12