


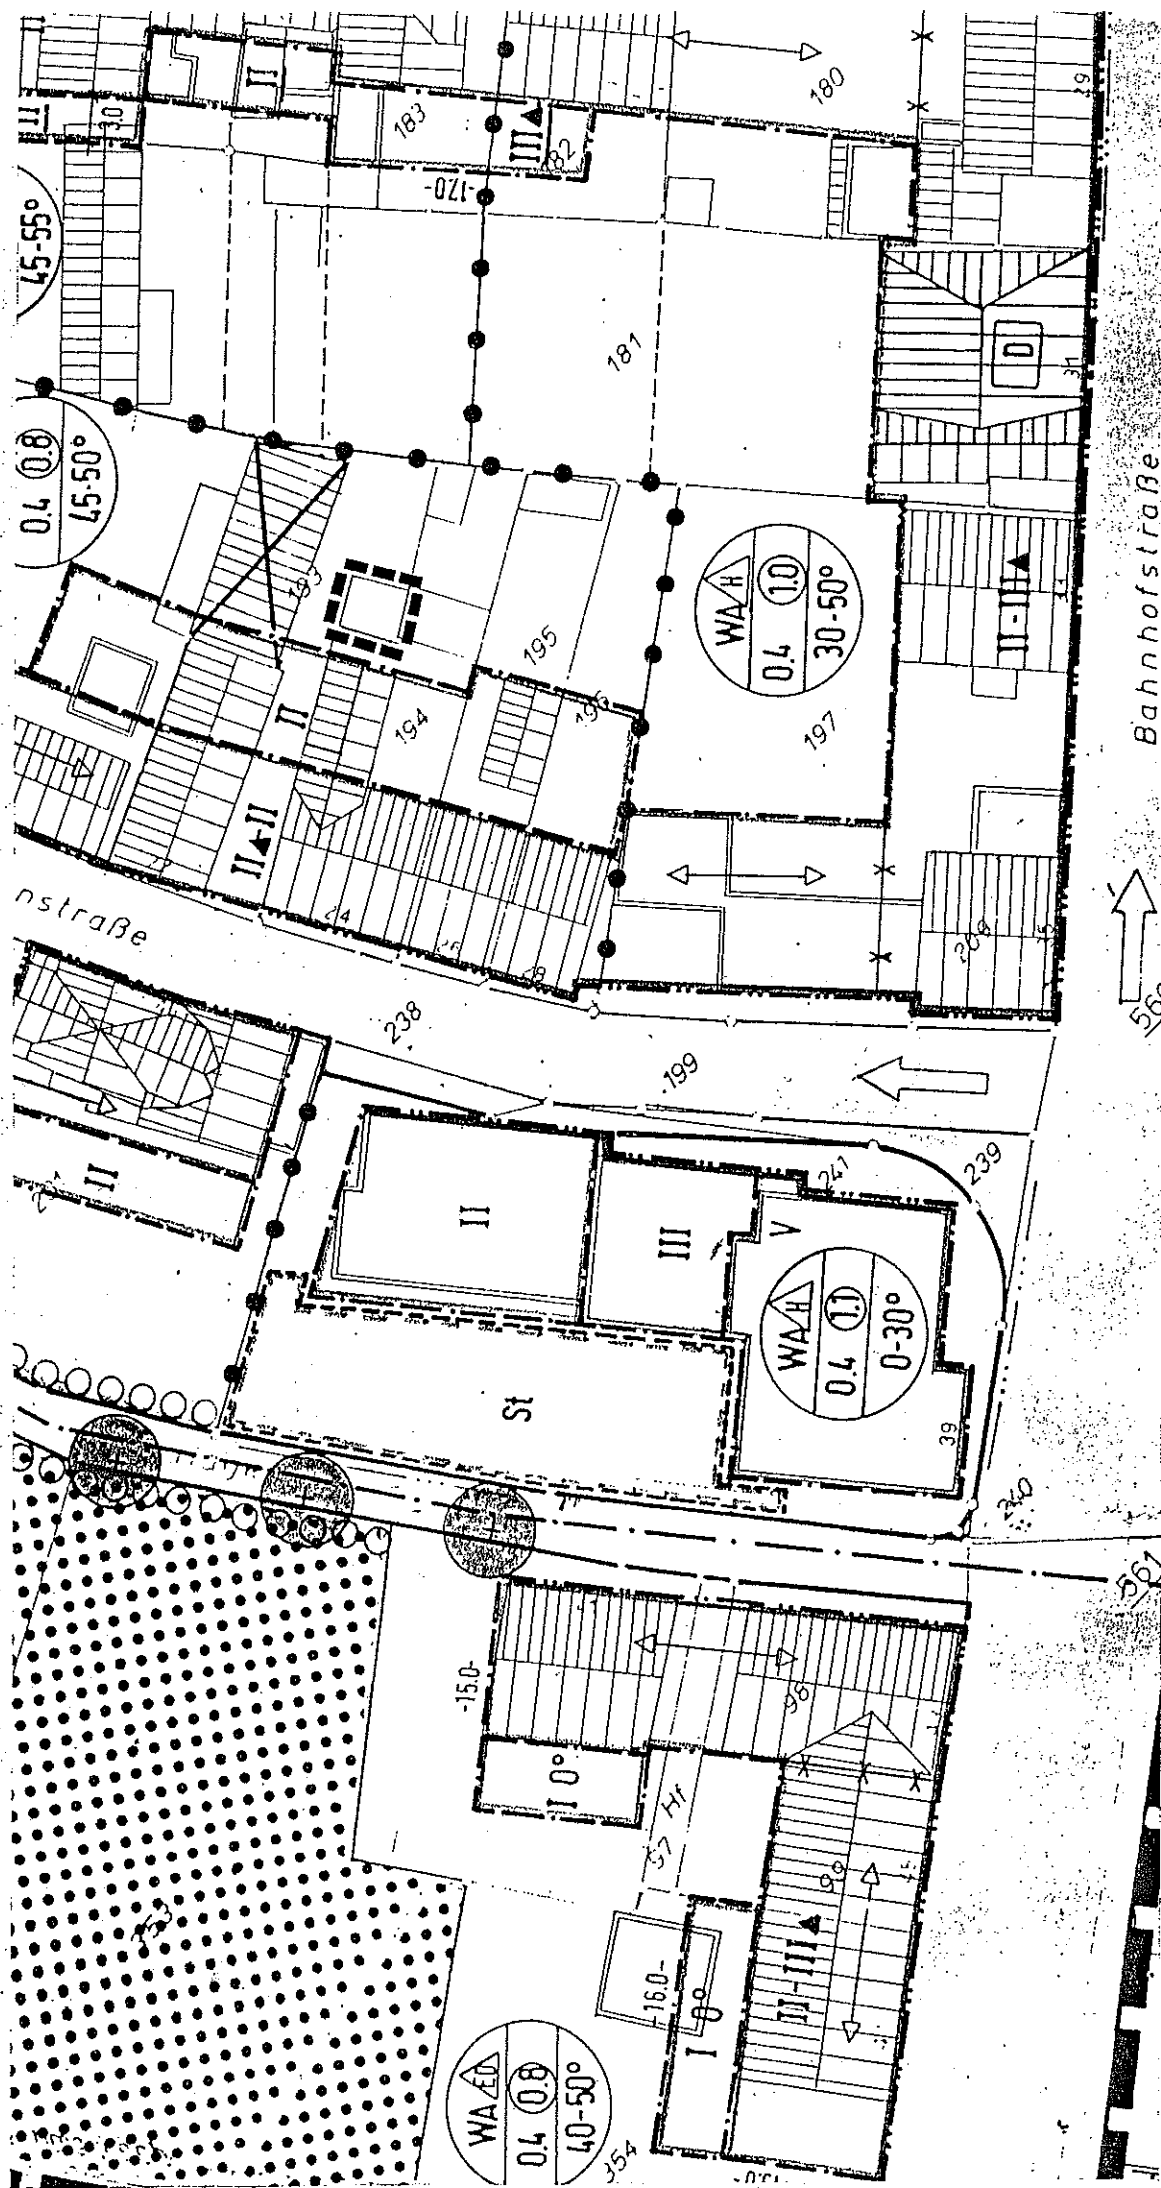

PLANAUSSCHNITT:
B - PLAN ALTSTADT-MITTE
ÄNDERUNGS NR : 4

M. 1:500

ÄNDERUNGSBEREICH

BESTAND

BLATT

7