

LEGENDE


zur 4. Änderung des
 bebauungsplanes "Altstadt - Mitte" der Stadt Telgte

----- GRENZE DES ÄNDERUNGSBEREICHES

----- BAUGRENZE

II ZAHL DER VOLLGESCHOSSE (Höchstgrenze)

45-50° DACHNEIGUNG

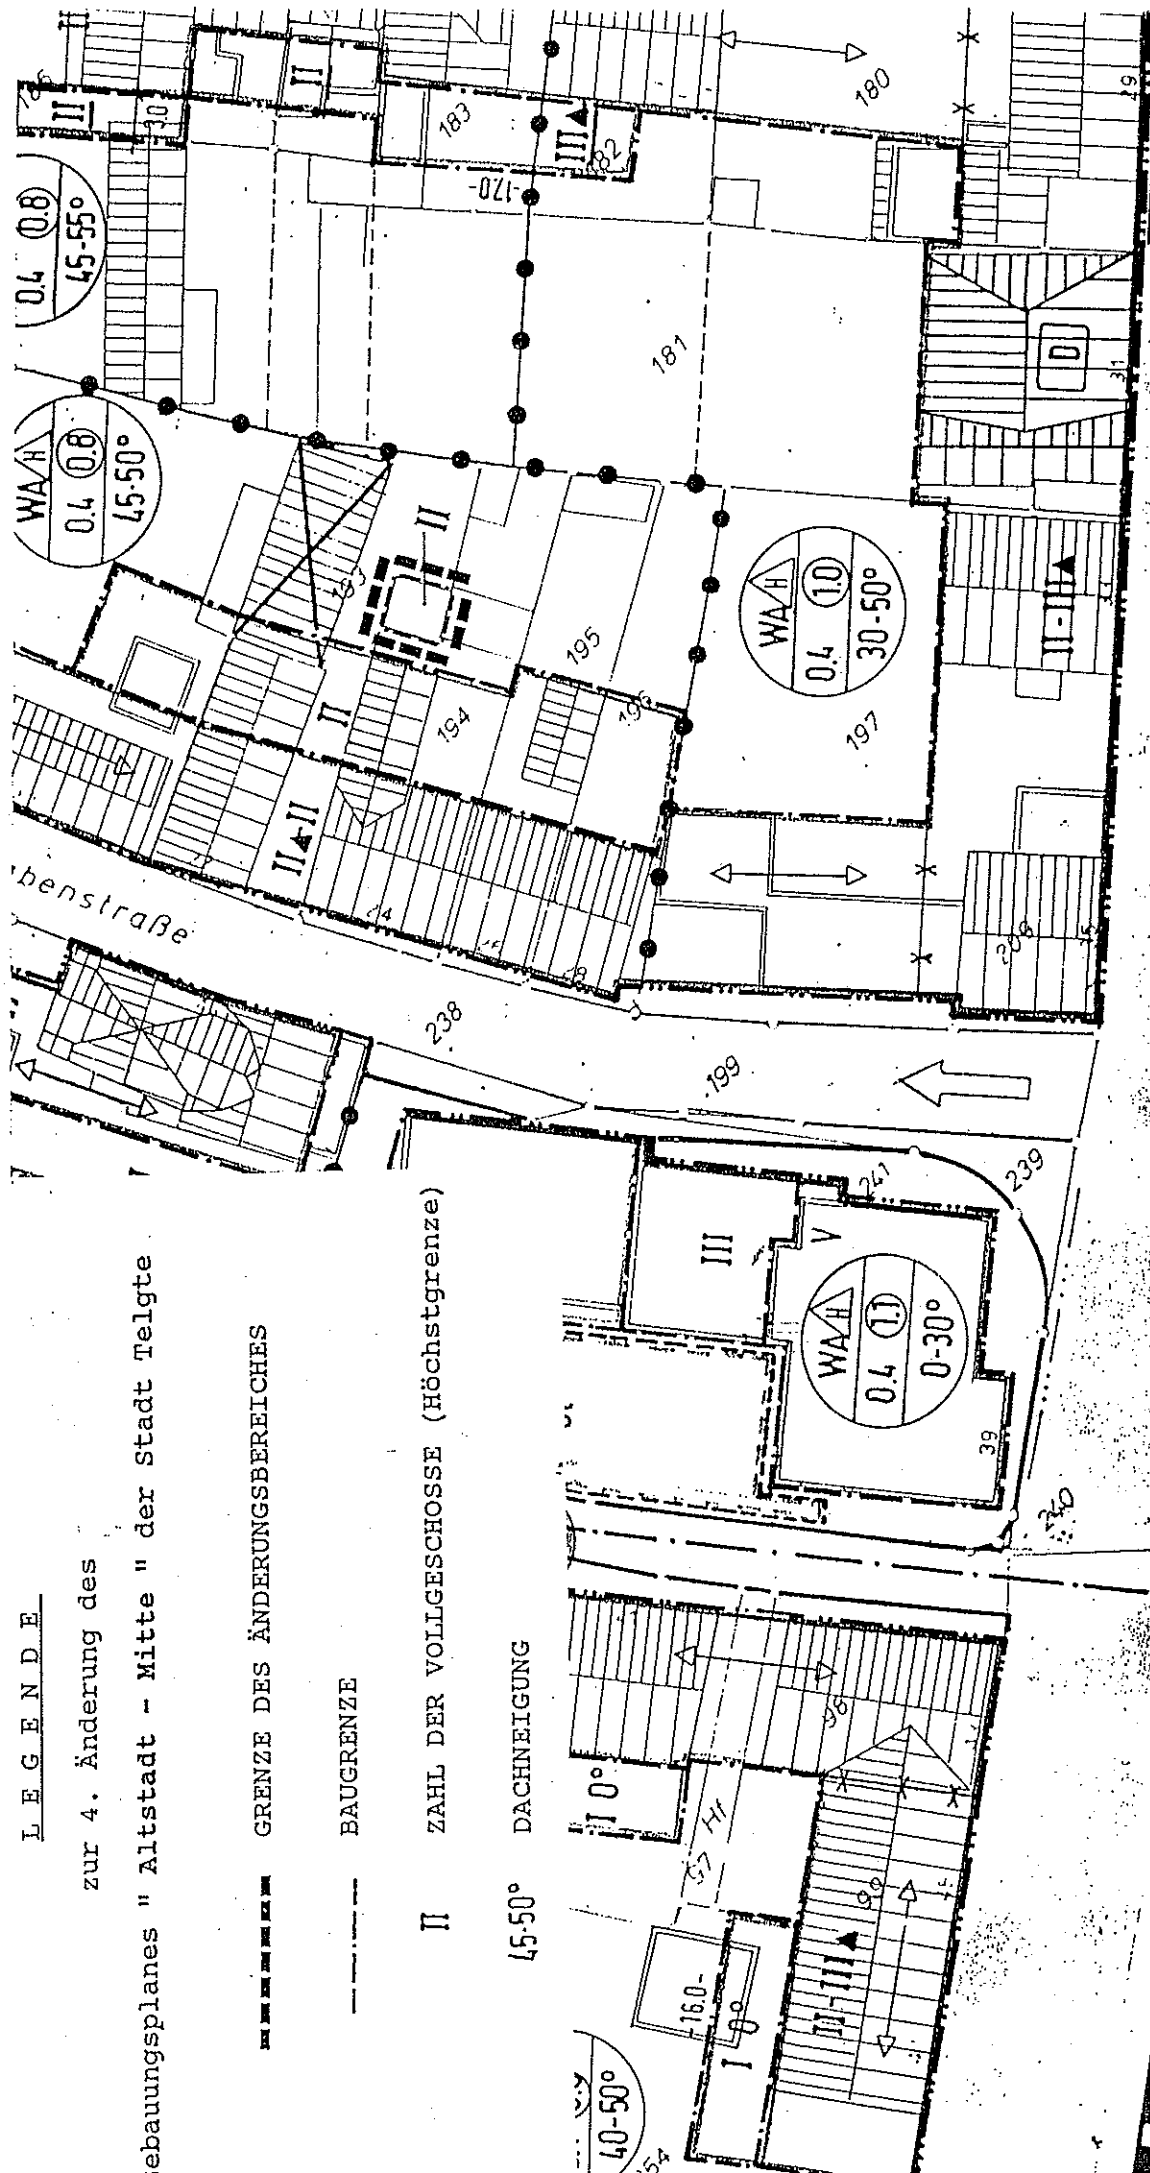

PLANAUSSCHNITT:

B - PLAN ALTSTADT-MITTE

ÄNDERUNGS NR : 4

M.

1:500

ÄNDERUNGSBEREICH

BLATT

ÄNDERUNG

2