


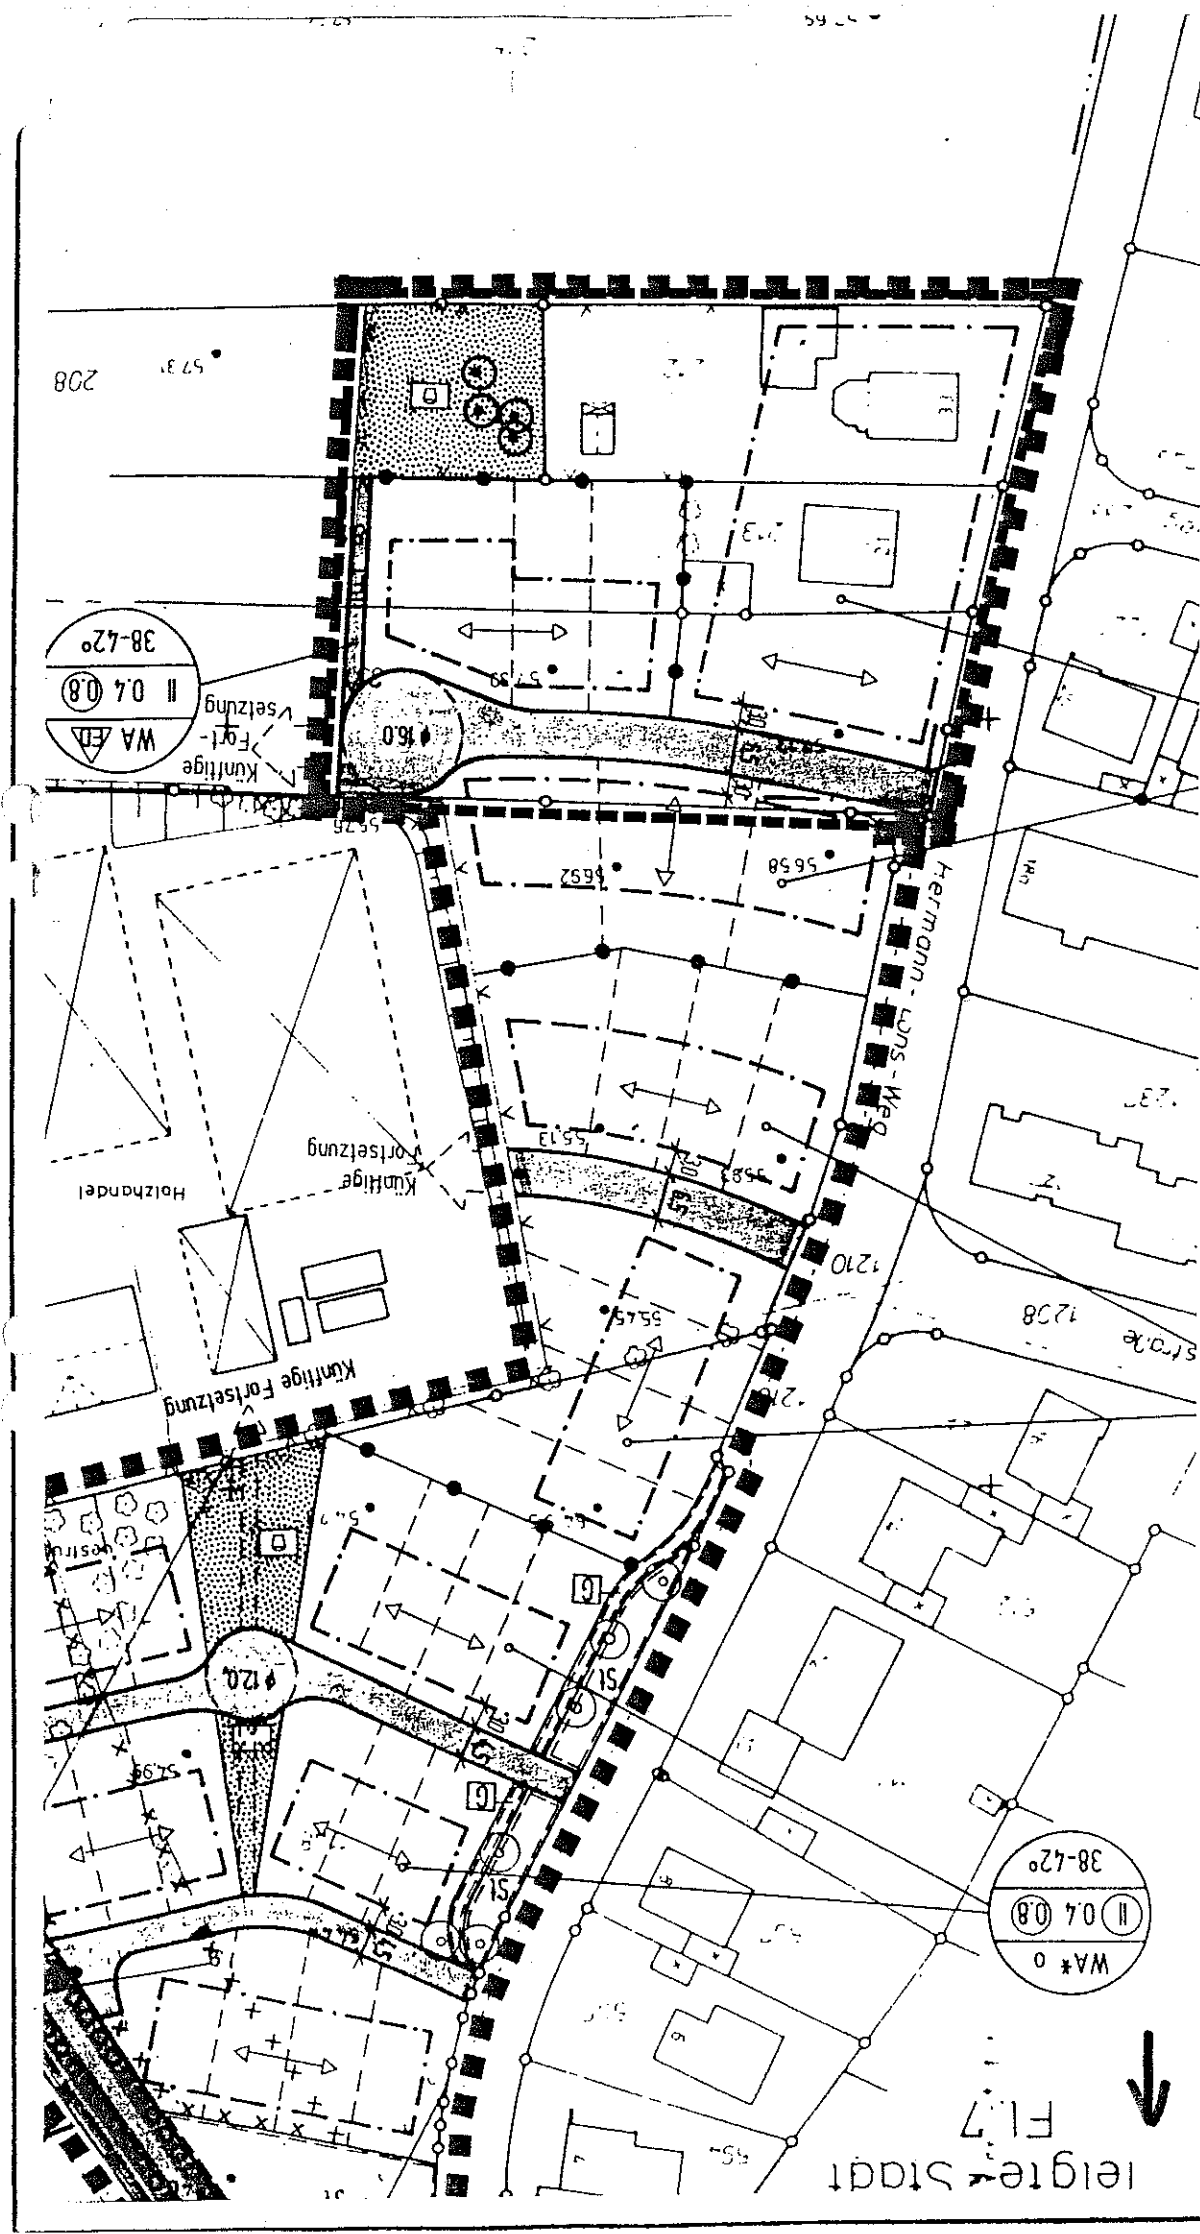

PLANAUSSCHNITT:
 B-PLAN "Stadtfeld II"
 ÄNDERUNGS NR.: 1.

M. 1:500

--- ÄNDERUNGSBEREICH

BESTAND

BLATT 1