


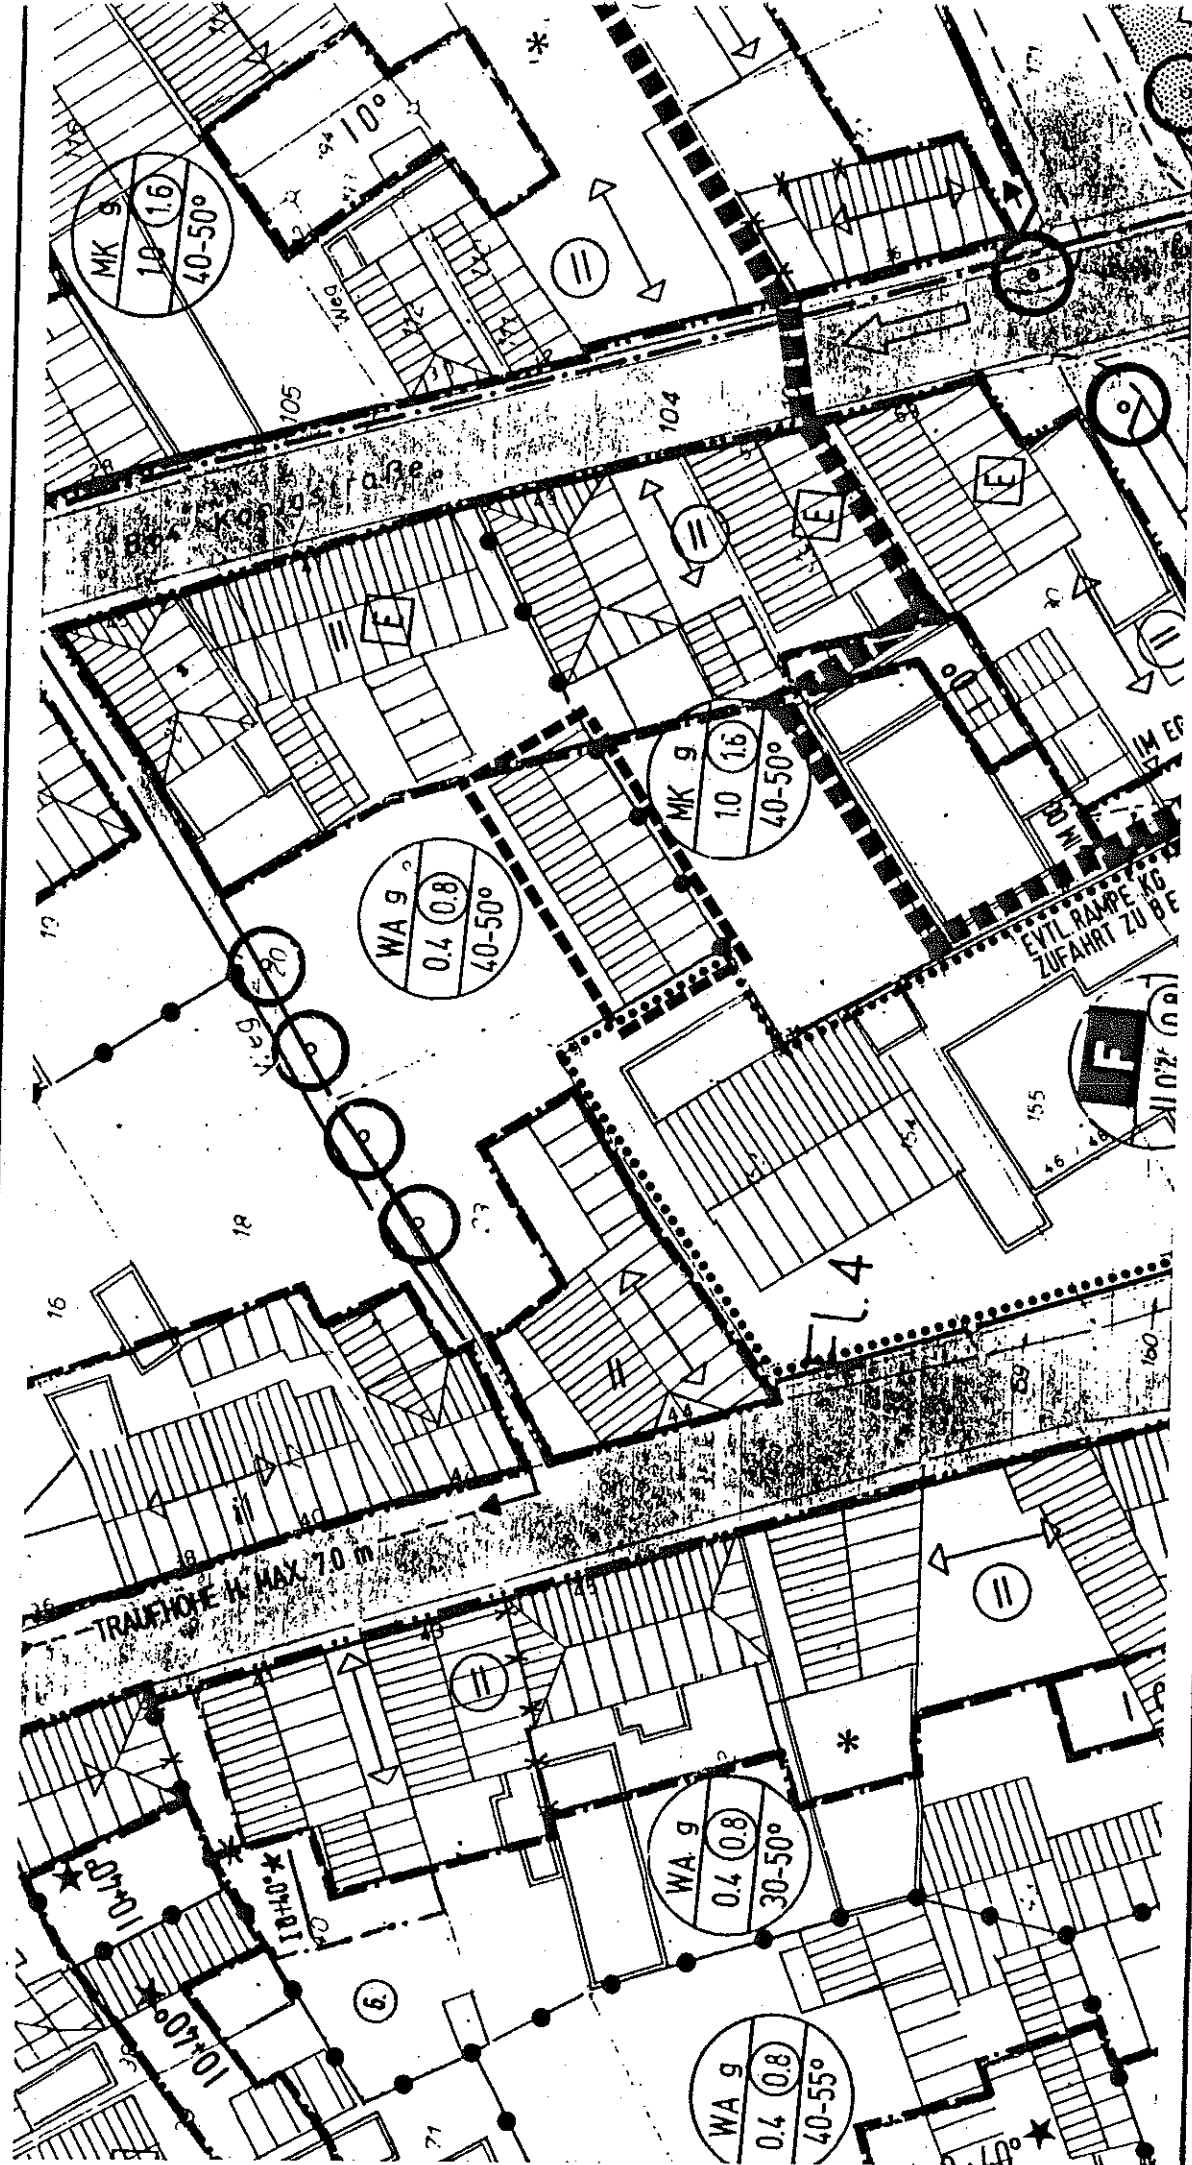

PLANAUSSCHNITT:

B - PLAN "Altstadt- Süd"

ÄNDERUNGS NR. 17

M.

1:500

ÄNDERUNGSBEREICH

BESTAND

BLATT

1