


LEGENDE

Grenze des Änderungsbereiches

Baugrenze

Firststrichtung

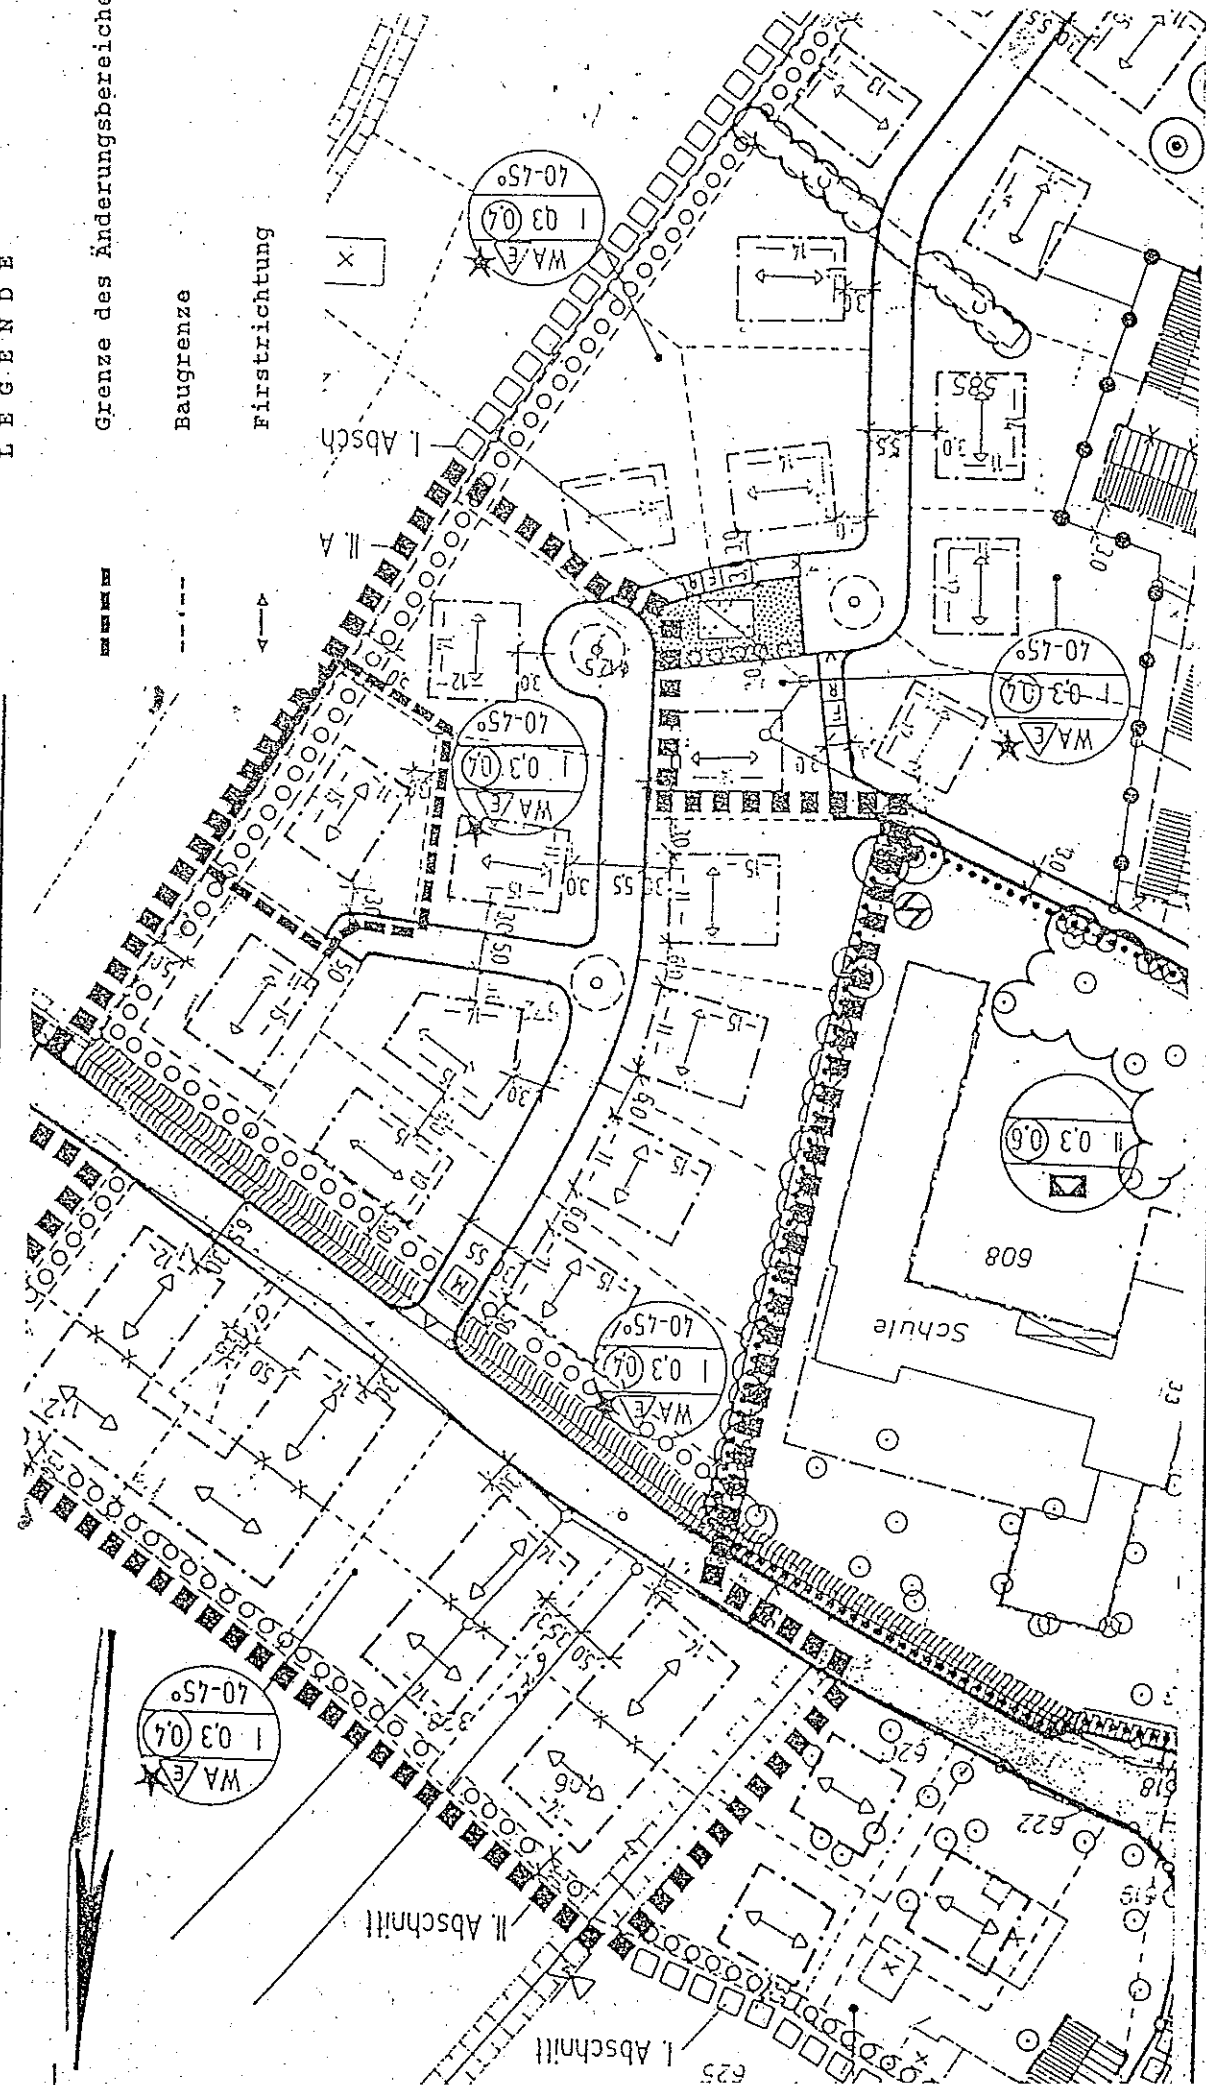

ÄNDERUNGSBEREICH

BESTAND

BLATT

1

M. 1:1000

PLANAUSSCHNITT:
B-PLAN Erlenschollweg II

ÄNDERUNGS NR. 1