
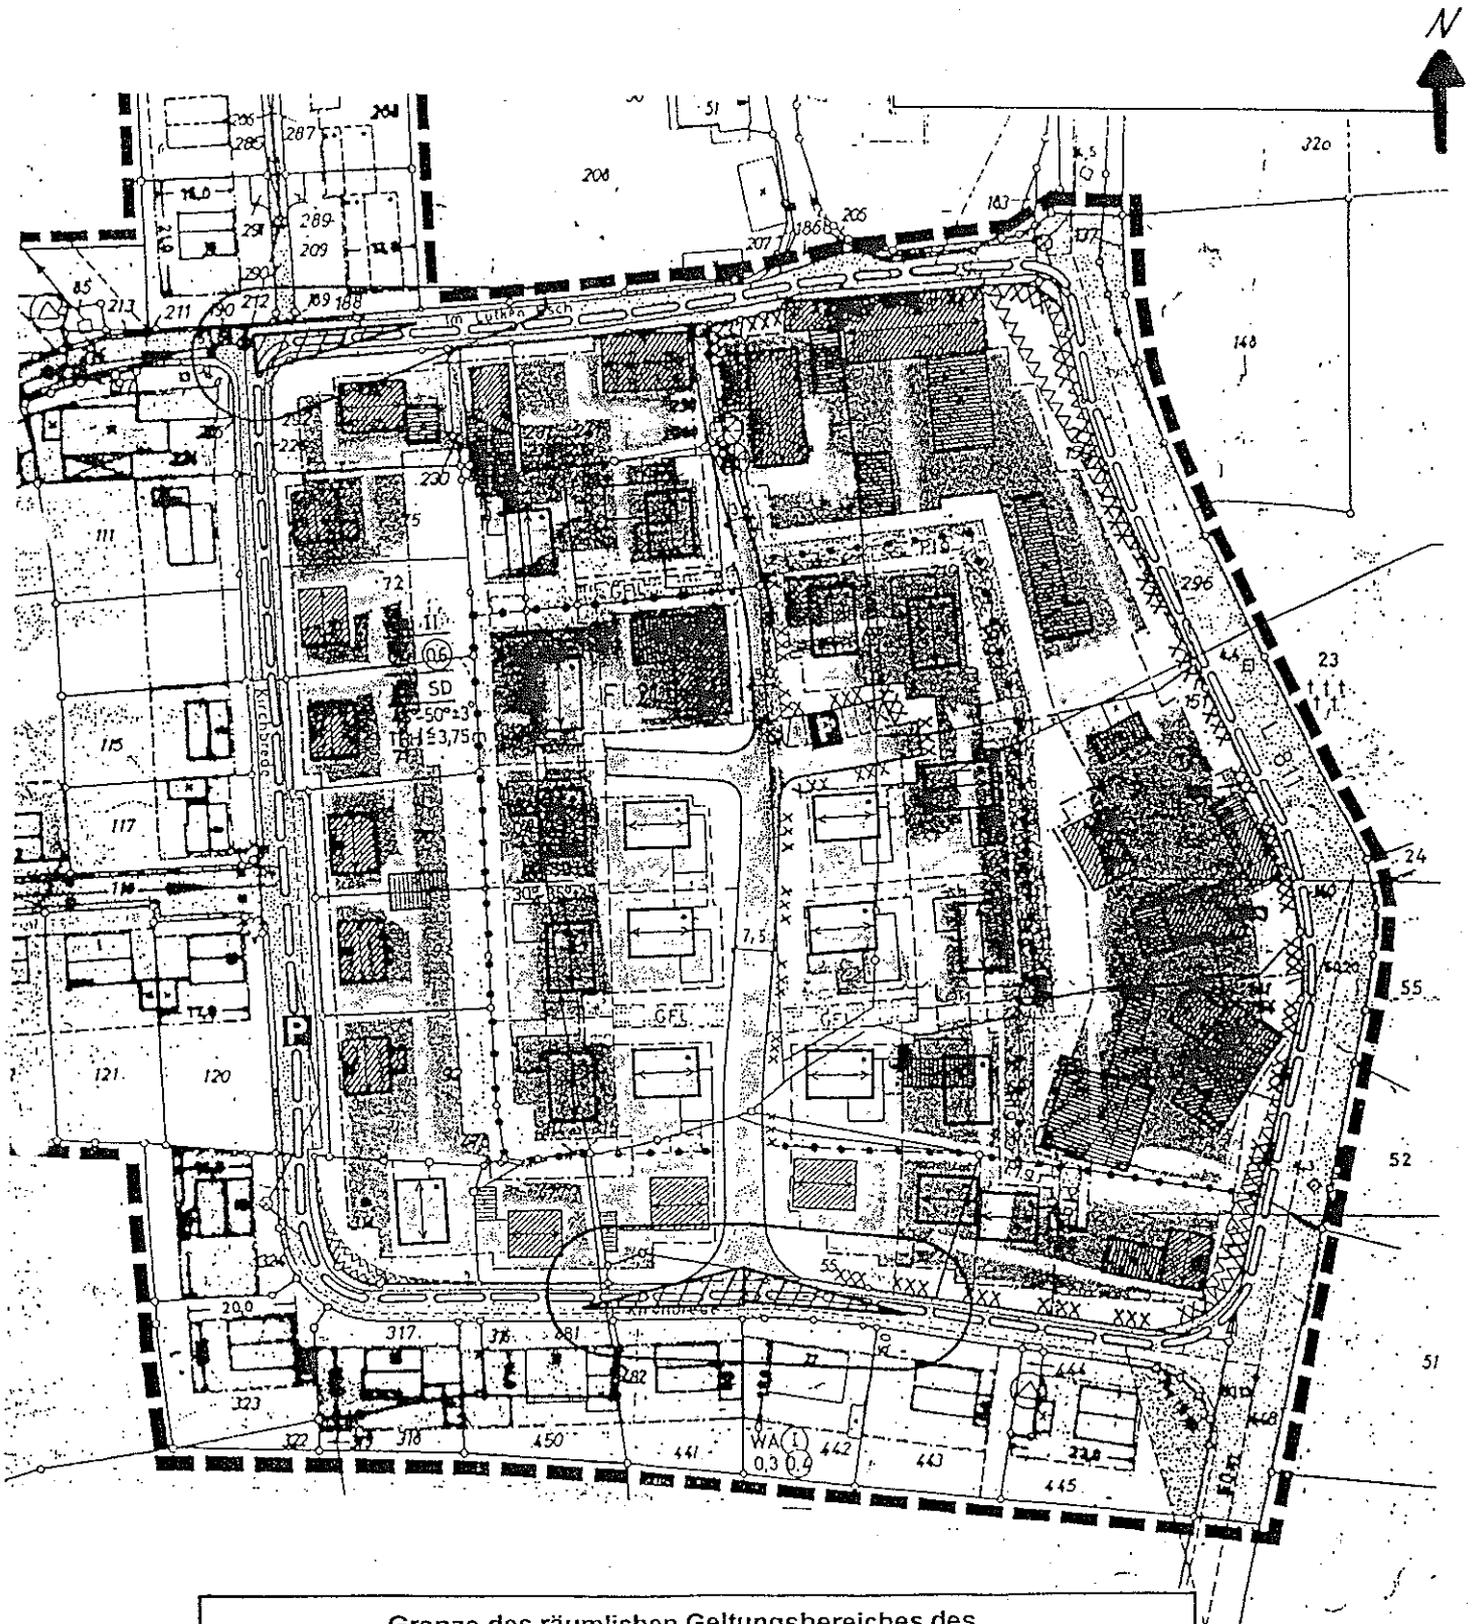
 


15. vereinfachte Änderung des Bebauungsplanes „Westbevern-Dorf“

- Änderung -

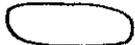

-  Grenze des räumlichen Geltungsbereiches des Bebauungsplanes „Westbevern-Dorf“
-  Grenze des räumlichen Geltungsbereiches der 4. Änderung des Bebauungsplanes „Westbevern-Dorf“
-  Änderungsbereiche der 15. vereinf. Änderung des Bebauungsplanes „Westbevern-Dorf“

Maßstab: ohne