

S a t z u n g

der Stadt Telgte über die Festlegung der Grenzen eines im Zusammenhang bebauten Ortsteiles an der Grevener Straße im Stadtteil Westbevern-Dorf in der Stadt Telgte vom 27.12.1994

Aufgrund der §§ 4 und 28 der Gemeindeordnung für das Land Nordrhein-Westfalen in der Fassung der Bekanntmachung vom 13.08.1984 (GV NW S. 475), geändert durch Gesetz vom 07.03.1990 (GV NW S. 141), und des § 34 Abs. 4 Ziffer 2 des Baugesetzbuches (BauGB) vom 08. Dezember 1986 (BGBl. I S. 2253), und der § 4 Abs. 2 des Gesetzes zur Erleichterung des Wohnungsbaues Planungs- und Bau-recht sowie zur Änderung mietrechtlicher Vorschriften (Wohnungs-bauerleichterungsgesetz) vom 17.05.1990 (BGBl. I S. 926) wird folgende Satzung beschlossen:

§ 1

Geltungsbereich

Die Grenzen für den im Zusammenhang bebauten Ortsteil an der Grevener Straße im Stadtteil Westbevern-Dorf sind in dem dieser Satzung als Anlage beigefügten Übersichtsplan (Maßstab 1 : 5000) mit einer durchgehenden schwarzen Linie gekennzeichnet.



Der Übersichtsplan ist Bestandteil dieser Satzung.

§ 2

Inkrafttreten

Diese Satzung tritt am Tage nach ihrer Veröffentlichung in Kraft.

STADT TELGTE

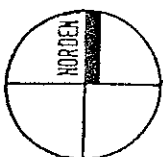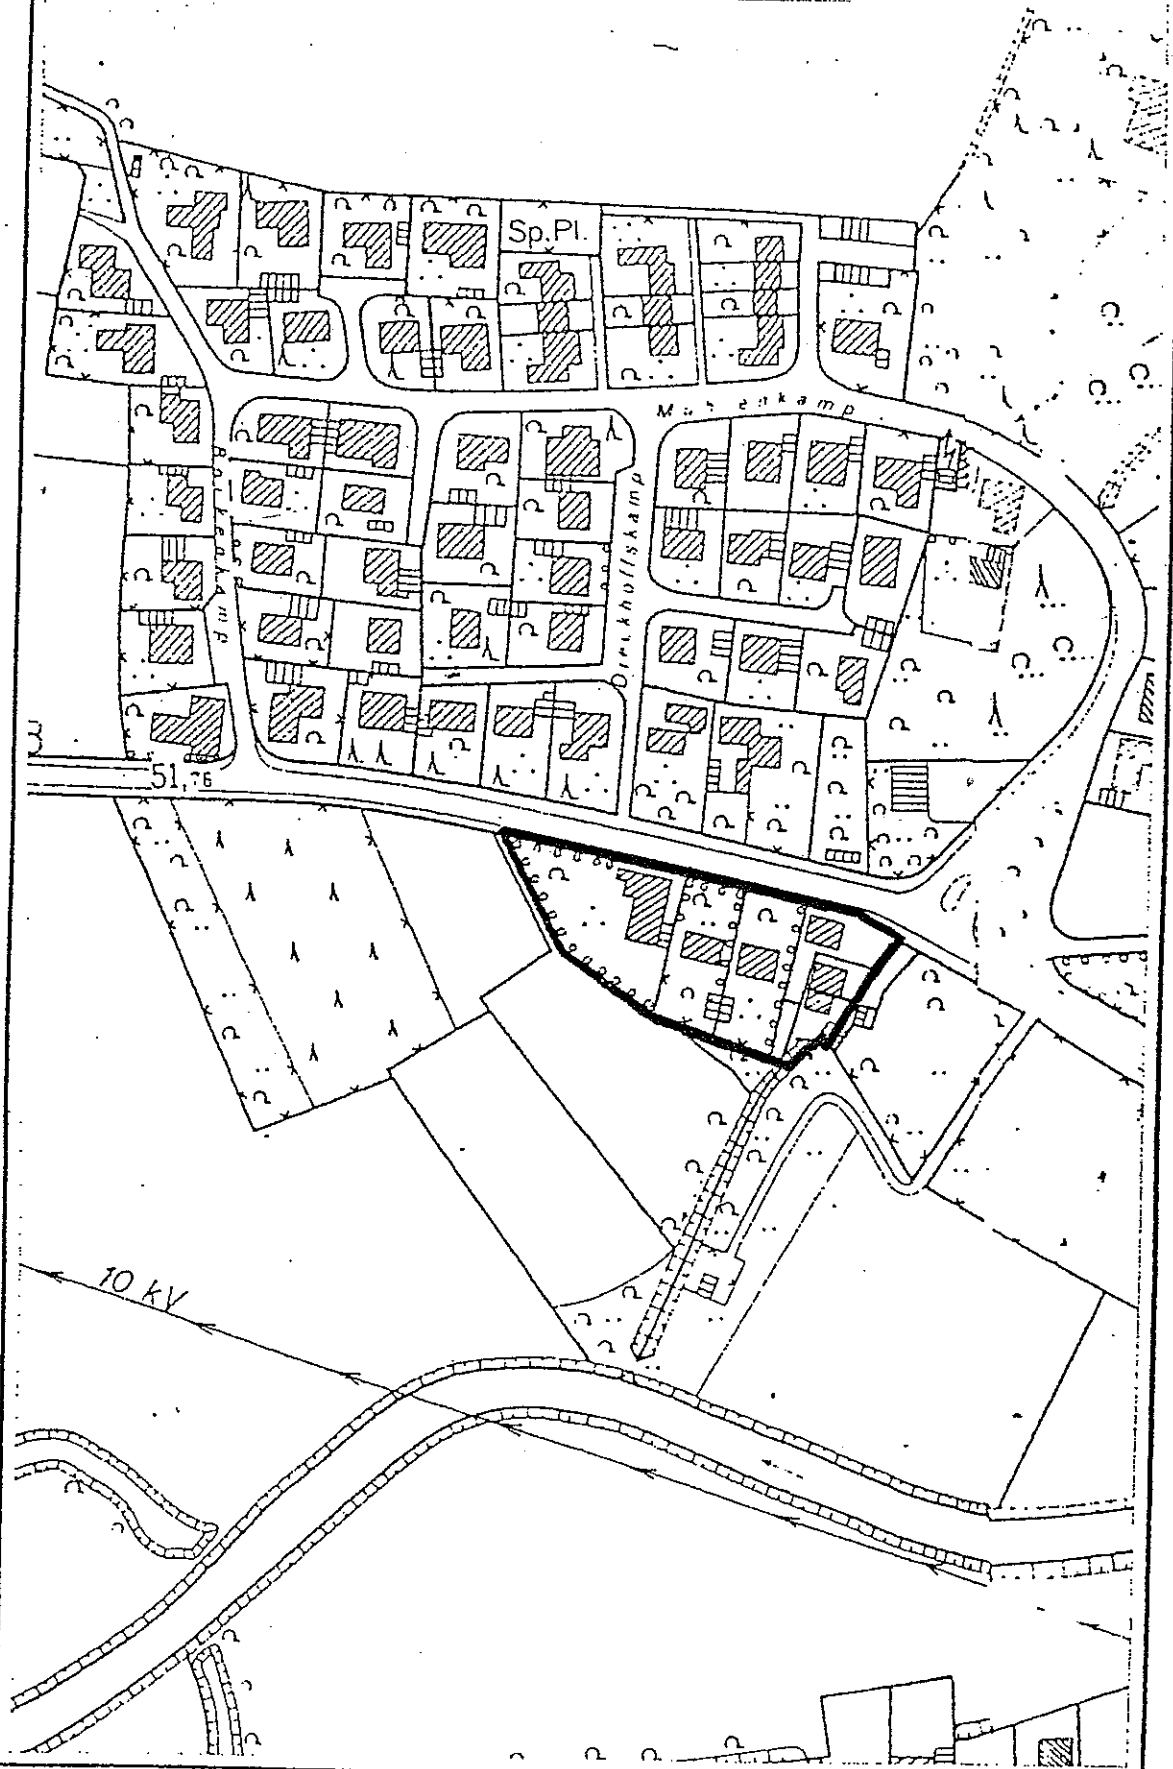

Satzungsbereich
"Güterstraße"

MASSTAB
1:2000

DATUM

Stadt Telgte
Der Stadtdirektor
Baßfeld 4-8
4404 Telgte