
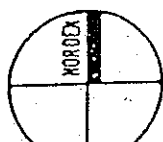


STADT TELGTE

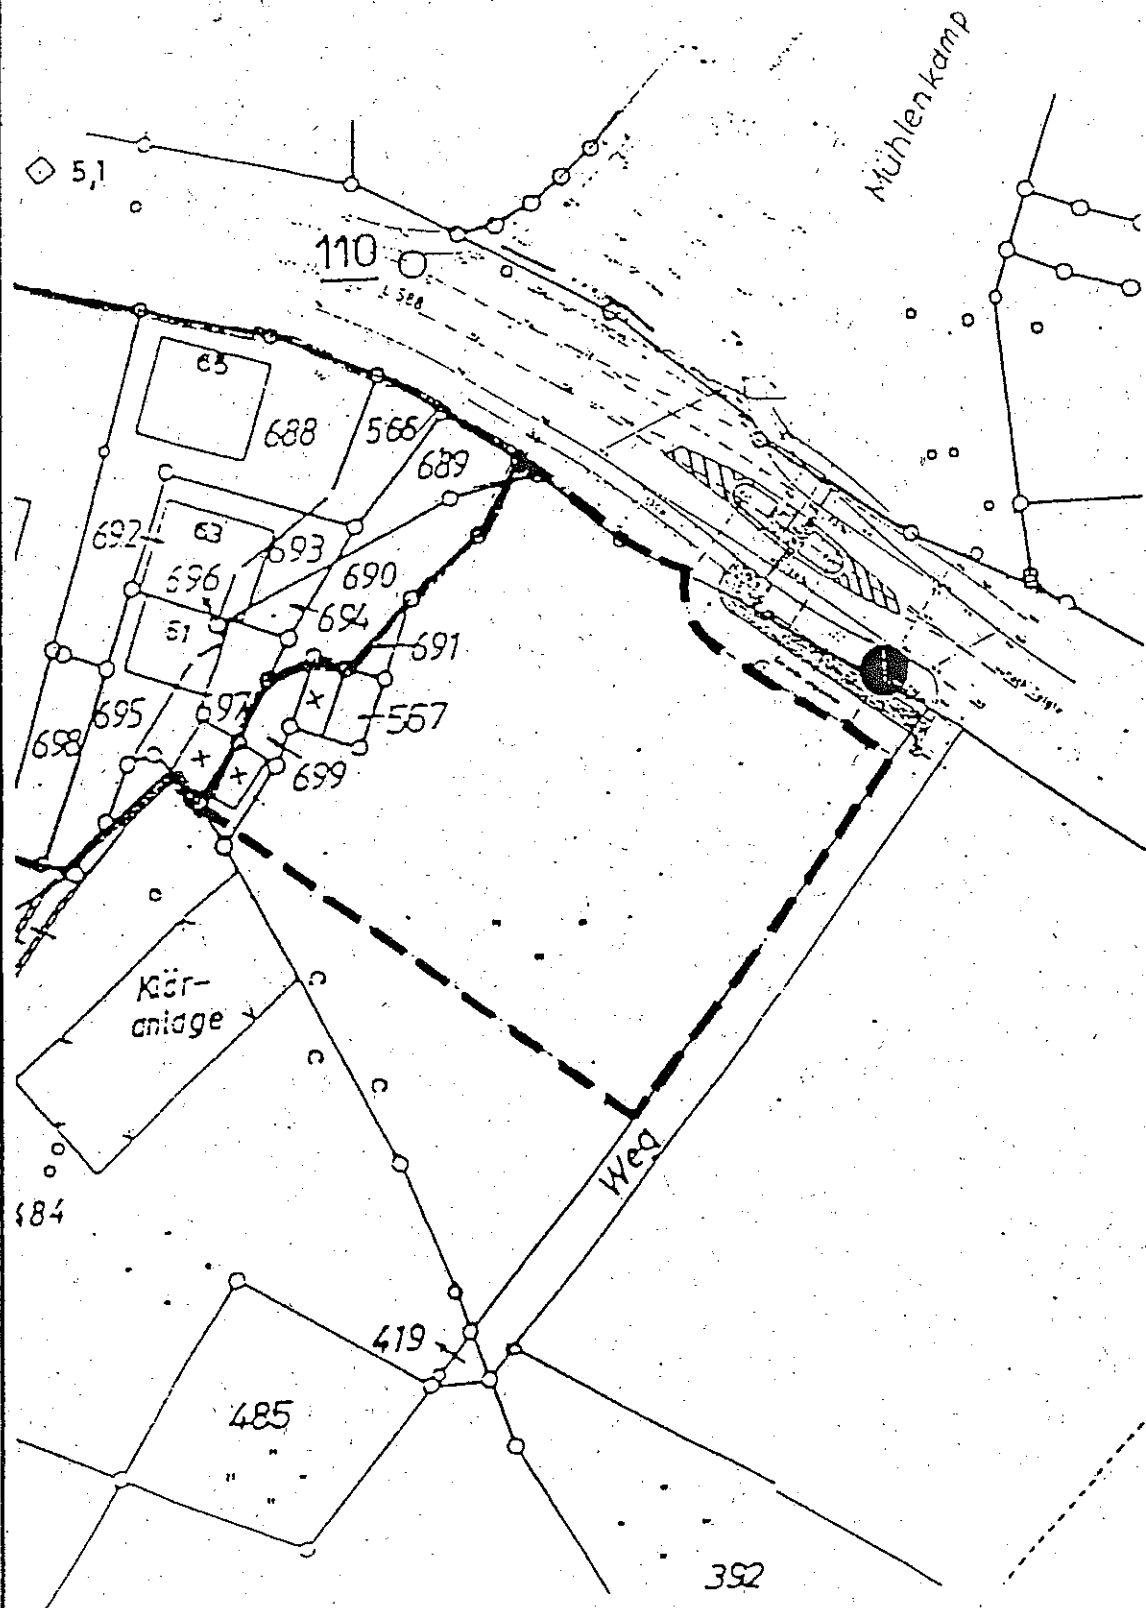

— Grenze des Satzungsbereiches
"Grevener Straße"

— Grenze des Erweiterungs-
bereiches

MASSTAB

1: ohne

DATUM

15.08.98

Stadt Telgte
Der Stadtdirektor
Baßfeld 4-6
48291 Telgte