


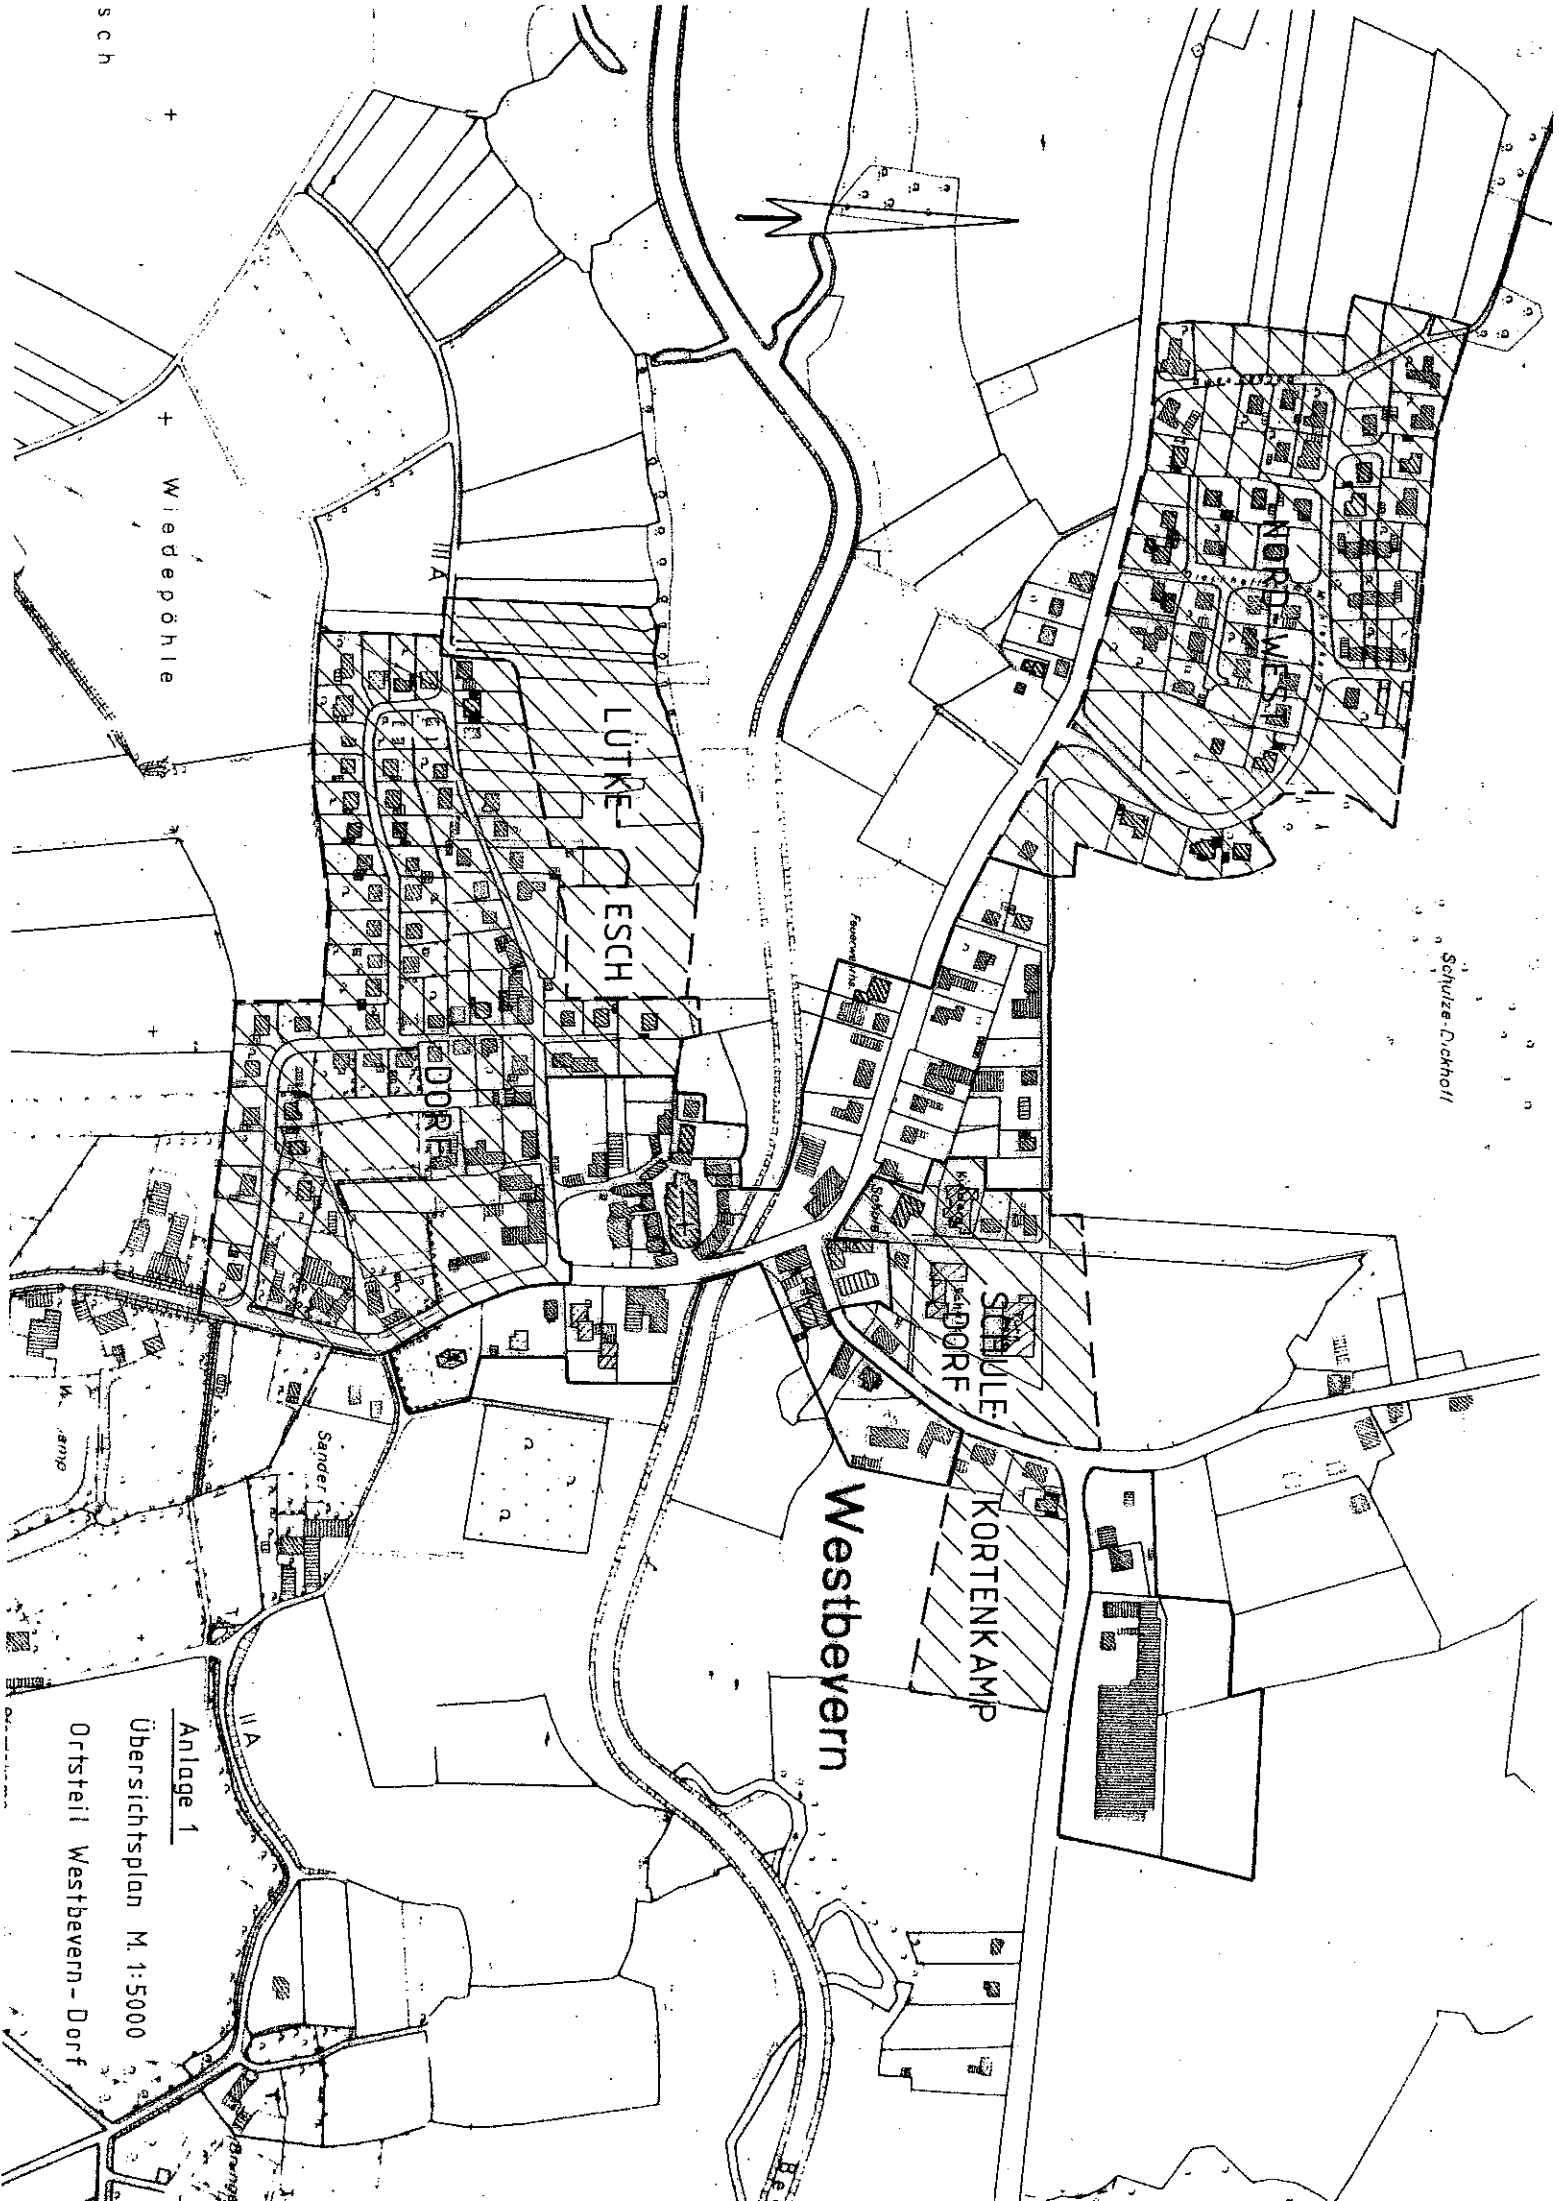

Schulze-Dickhoff

Westbevern

LÜTKE
ESCH

DORF

SCHULE
DORF

KORTENKAMP

+ Wiedepöhle

Anlage 1

Übersichtsplan M. 1:5000

Ortsteil Westbevern - Dorf

sch