


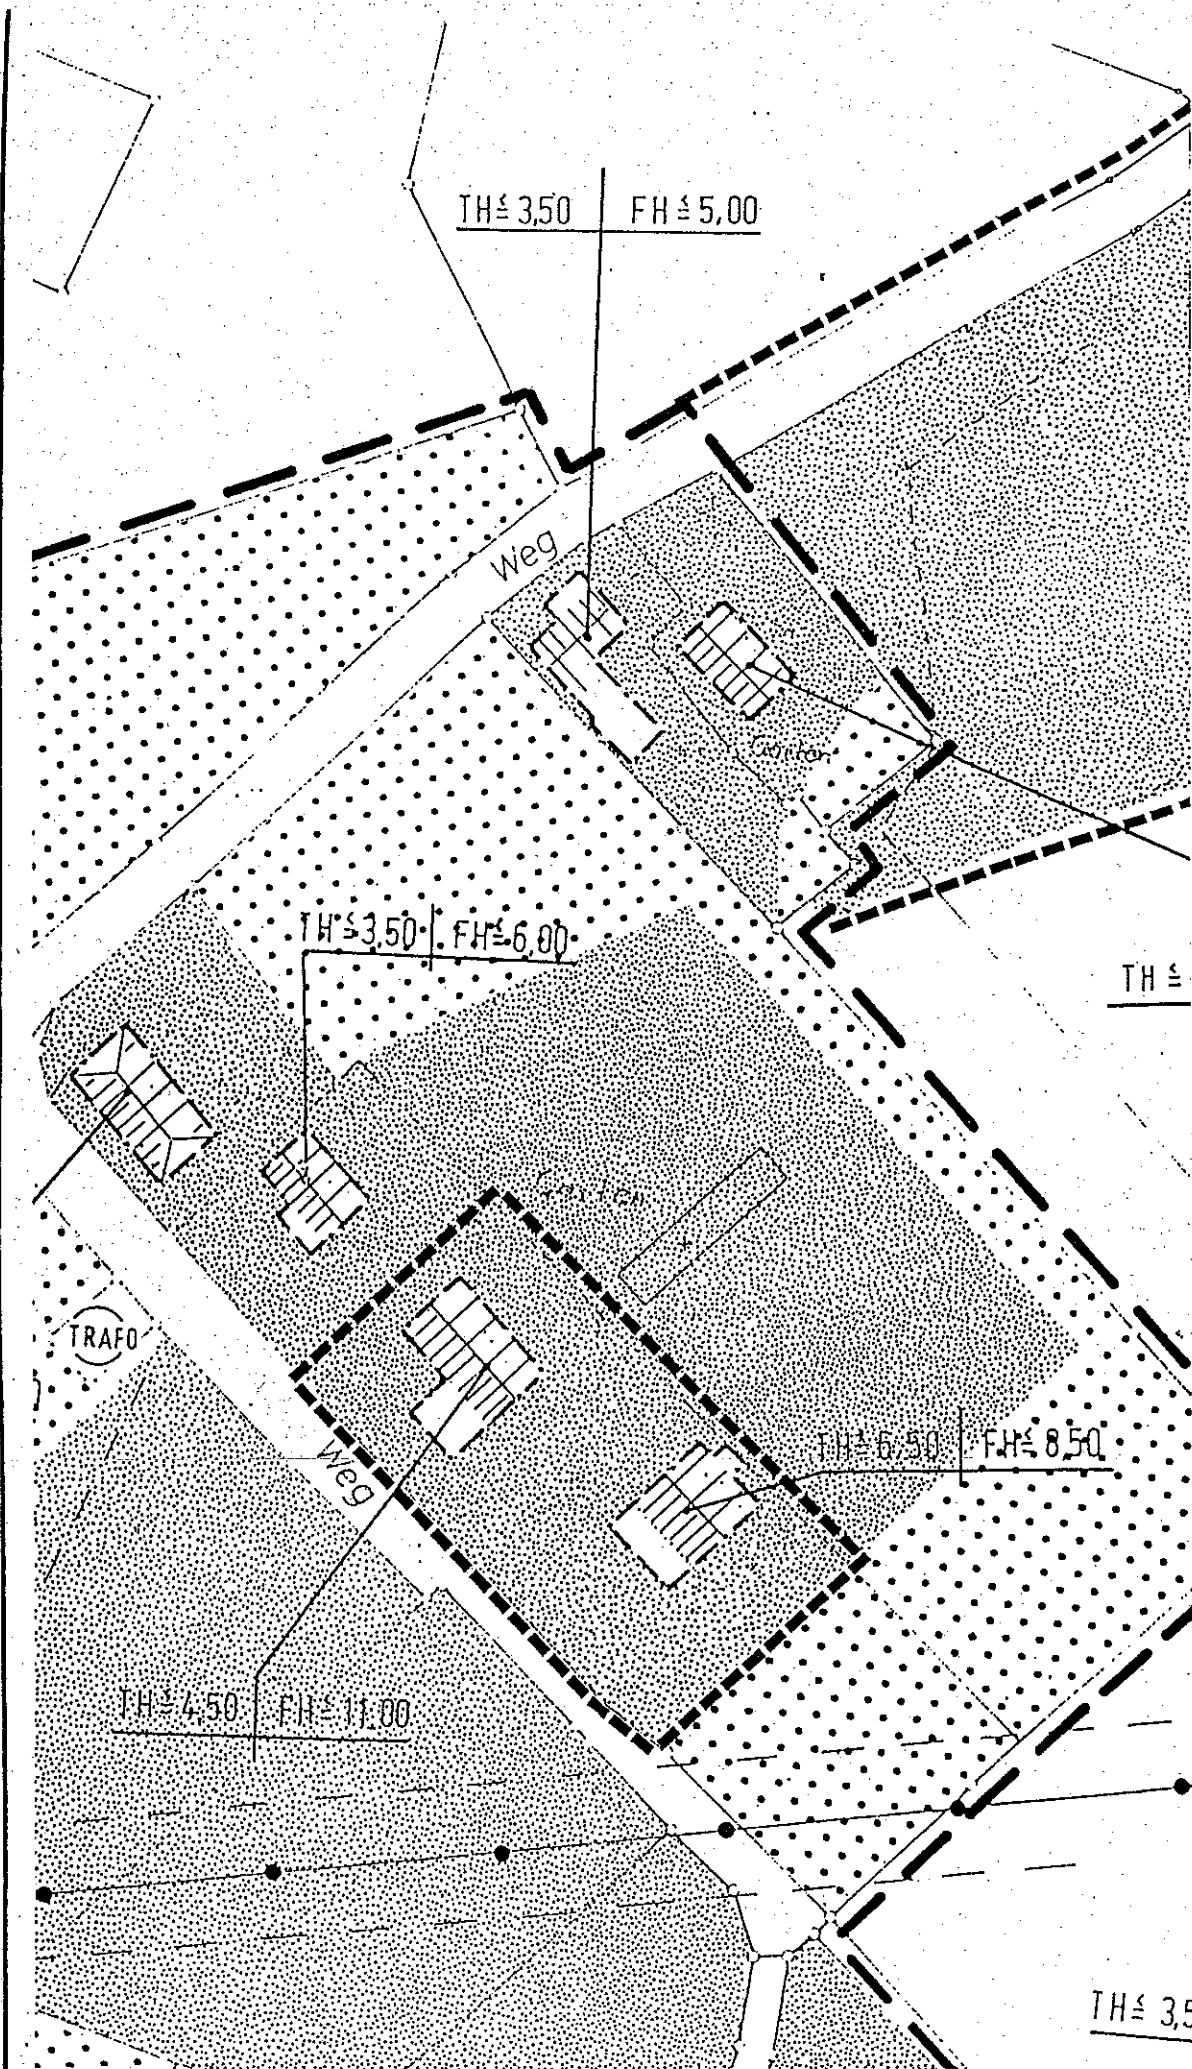

BLATT

1

BESTAND

ÄNDERUNGSBEREICH



M.

1:500

PLANAUSSCHNITT:

ALTE RENNBAHN

B-PLAN

ÄNDERUNGS NR.: 3.