


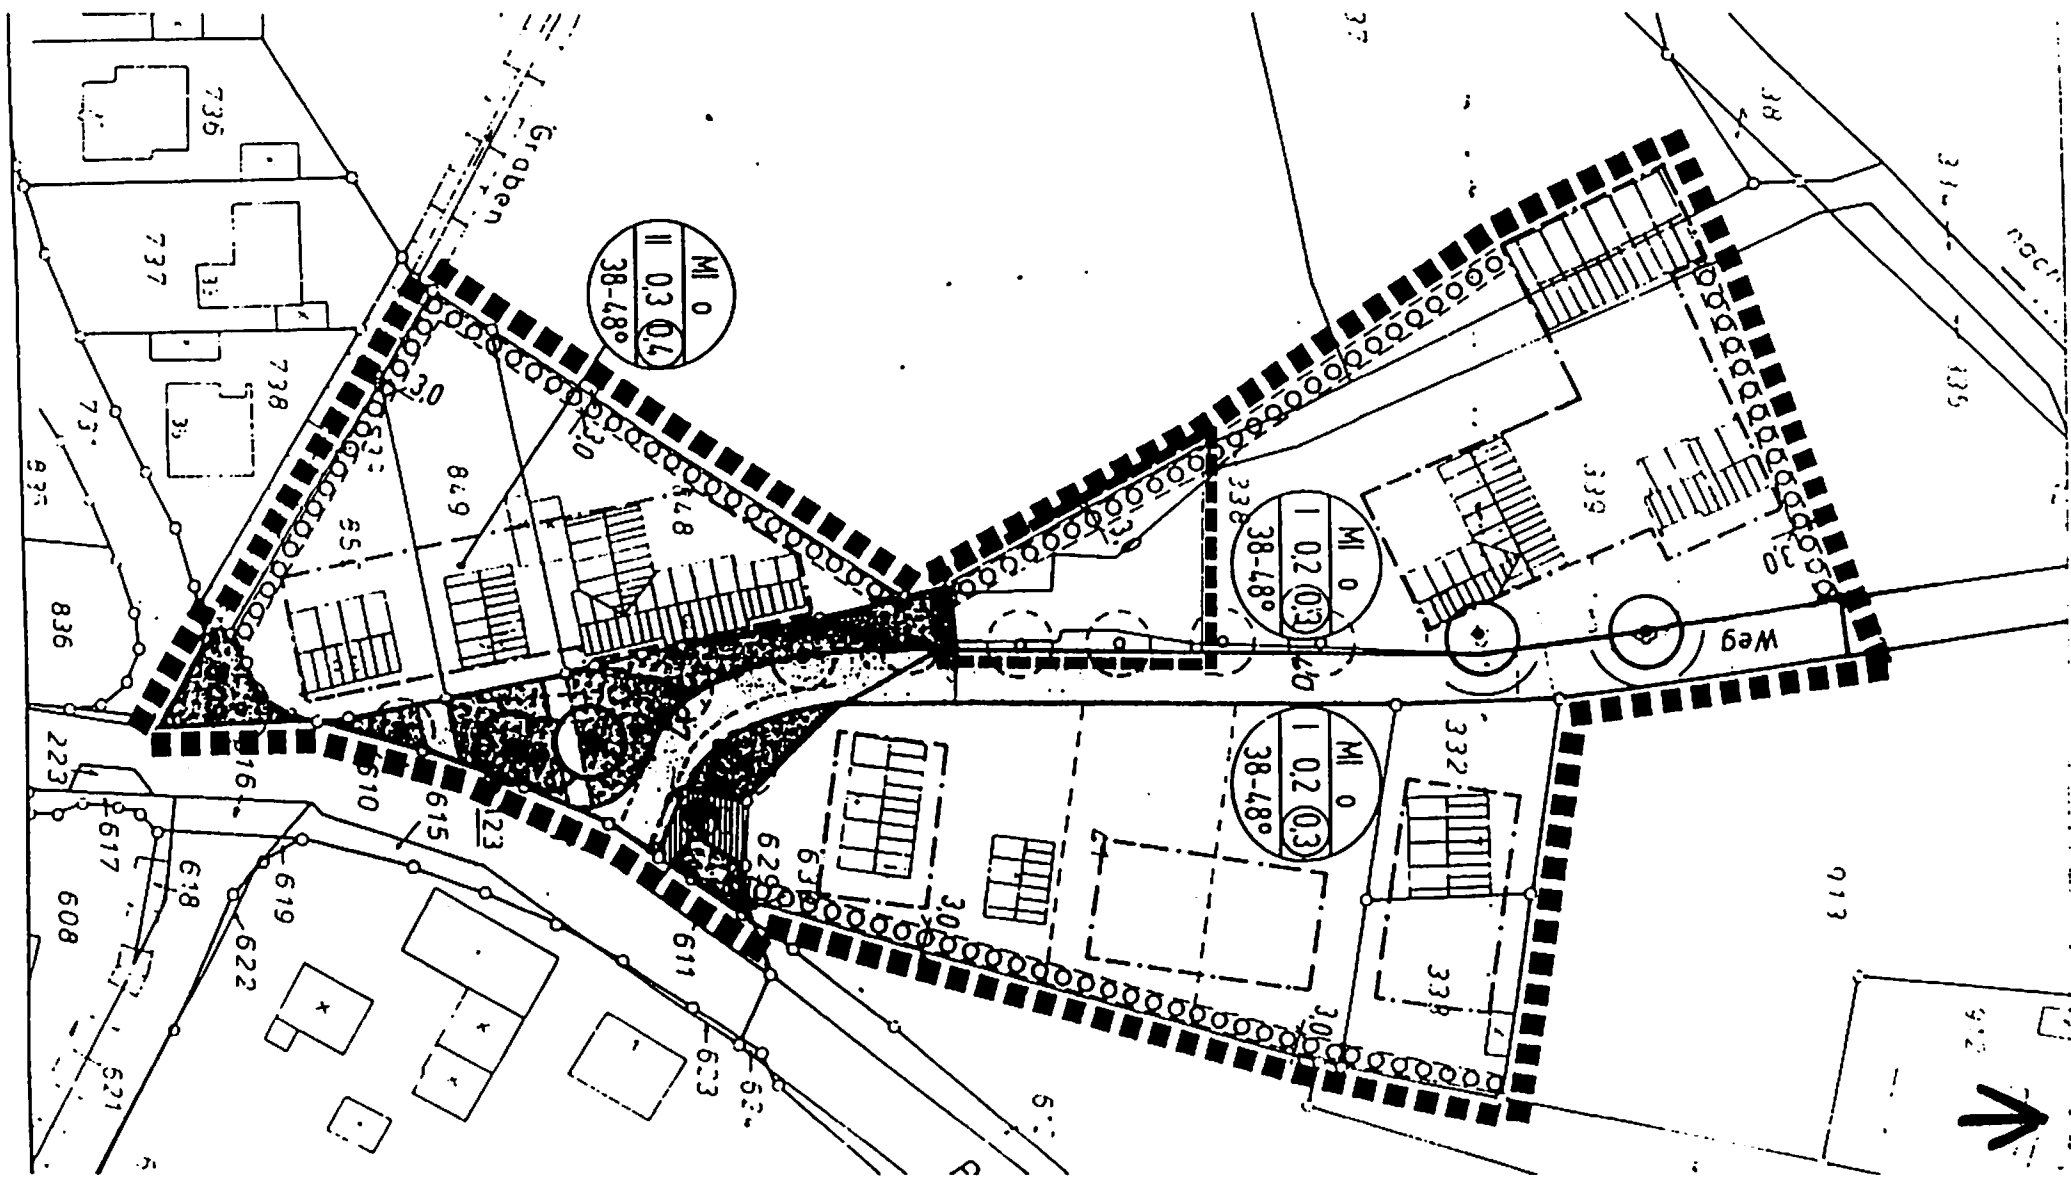

PLANAUSSCHNITT:

B-PLAN „Vadnup-Nord“

ÄNDERUNGS NR. : 1

M.

1:1.000

----- ÄNDERUNGSBEREICH

BESTAND

BLATT

1