


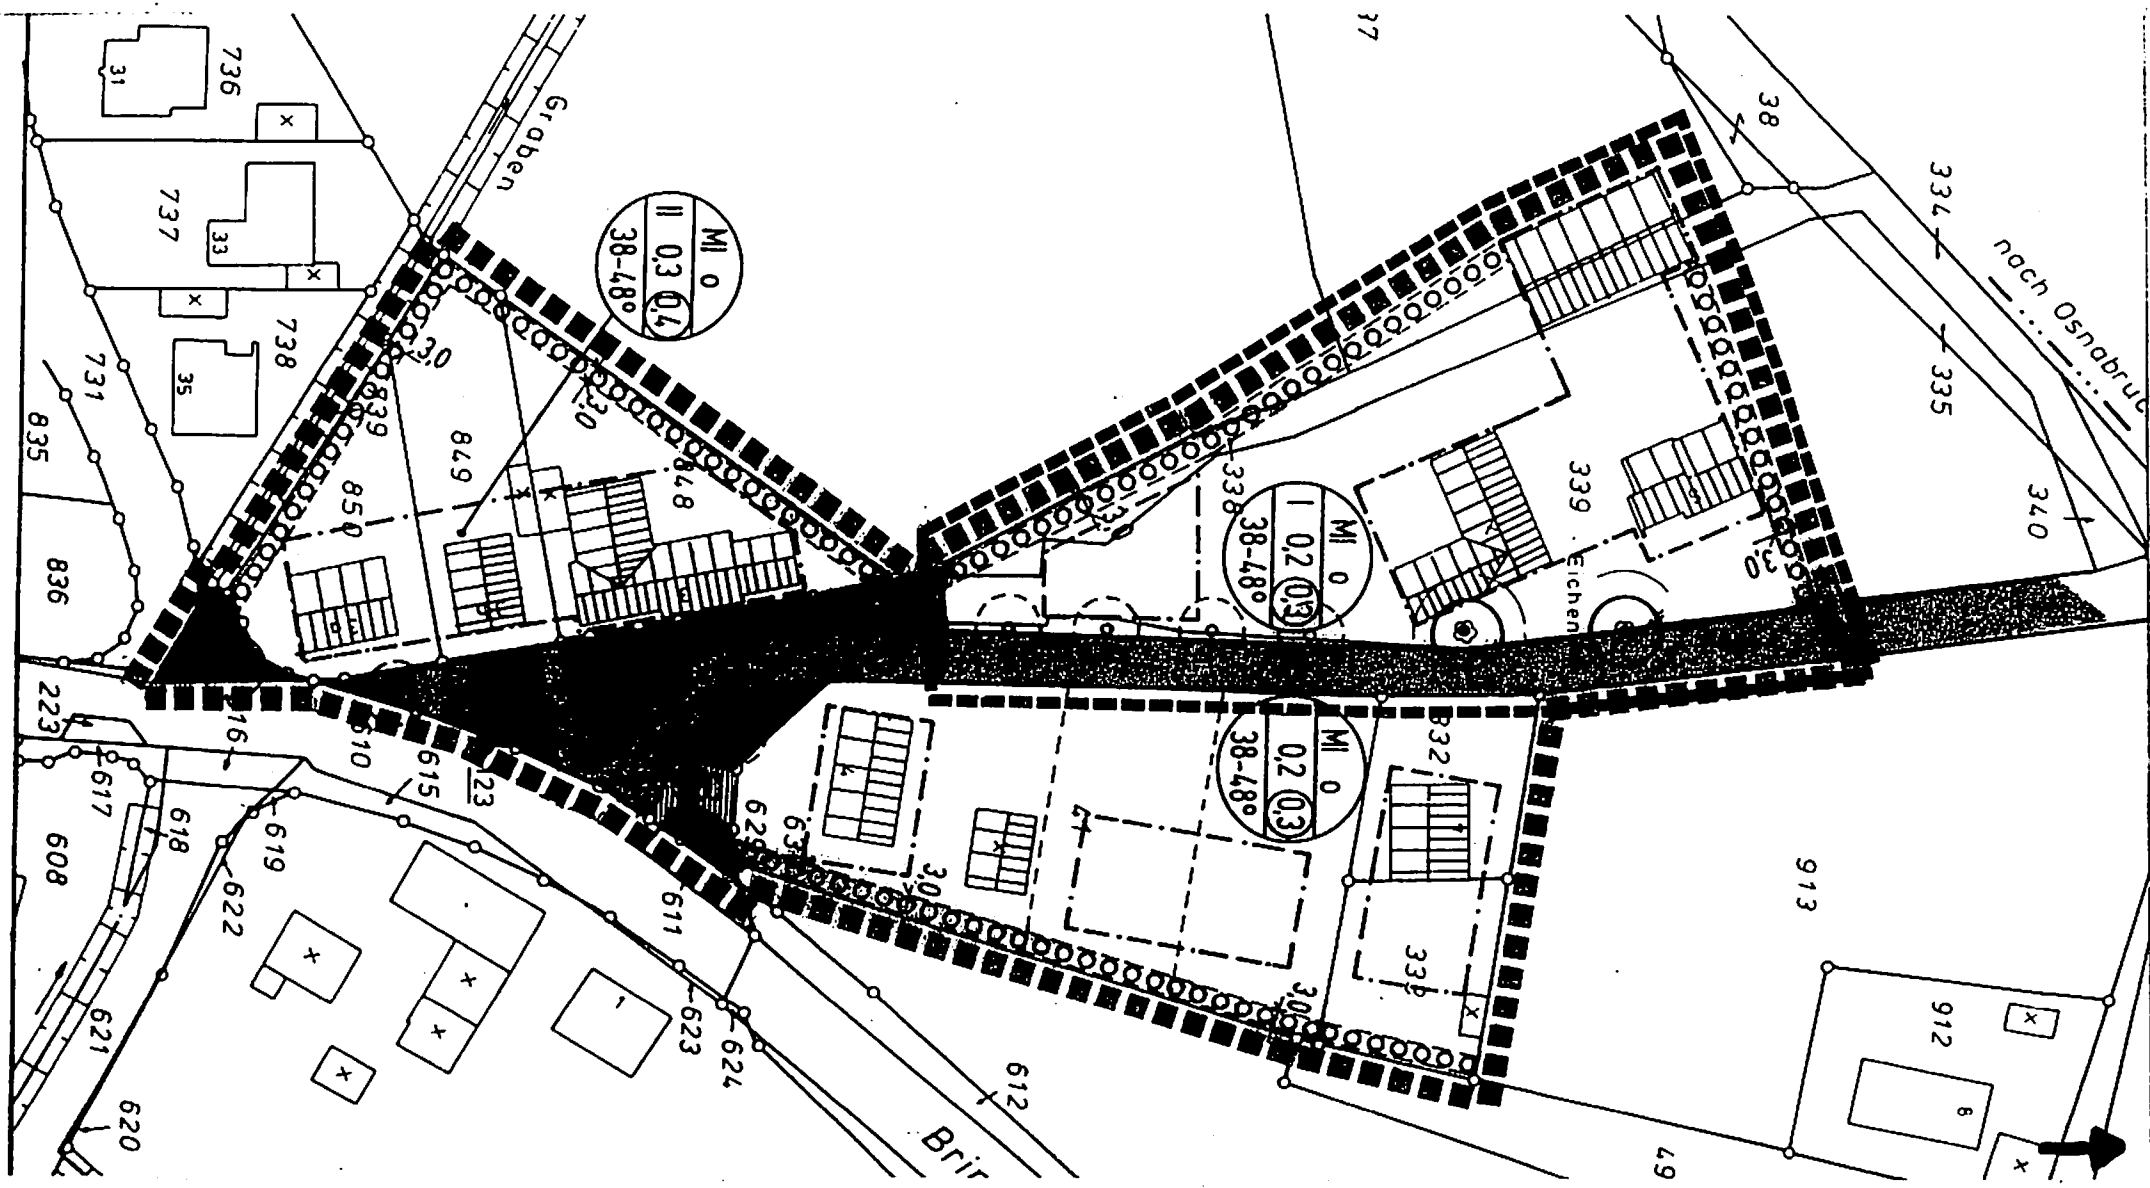

PLANAUSSCHNITT:

B - PLAN „Vadtrup - Nord“

ÄNDERUNGS NR.: 2.

M.

1:1.000

----- ÄNDERUNGSBEREICH

BESTAND

BLATT

1