


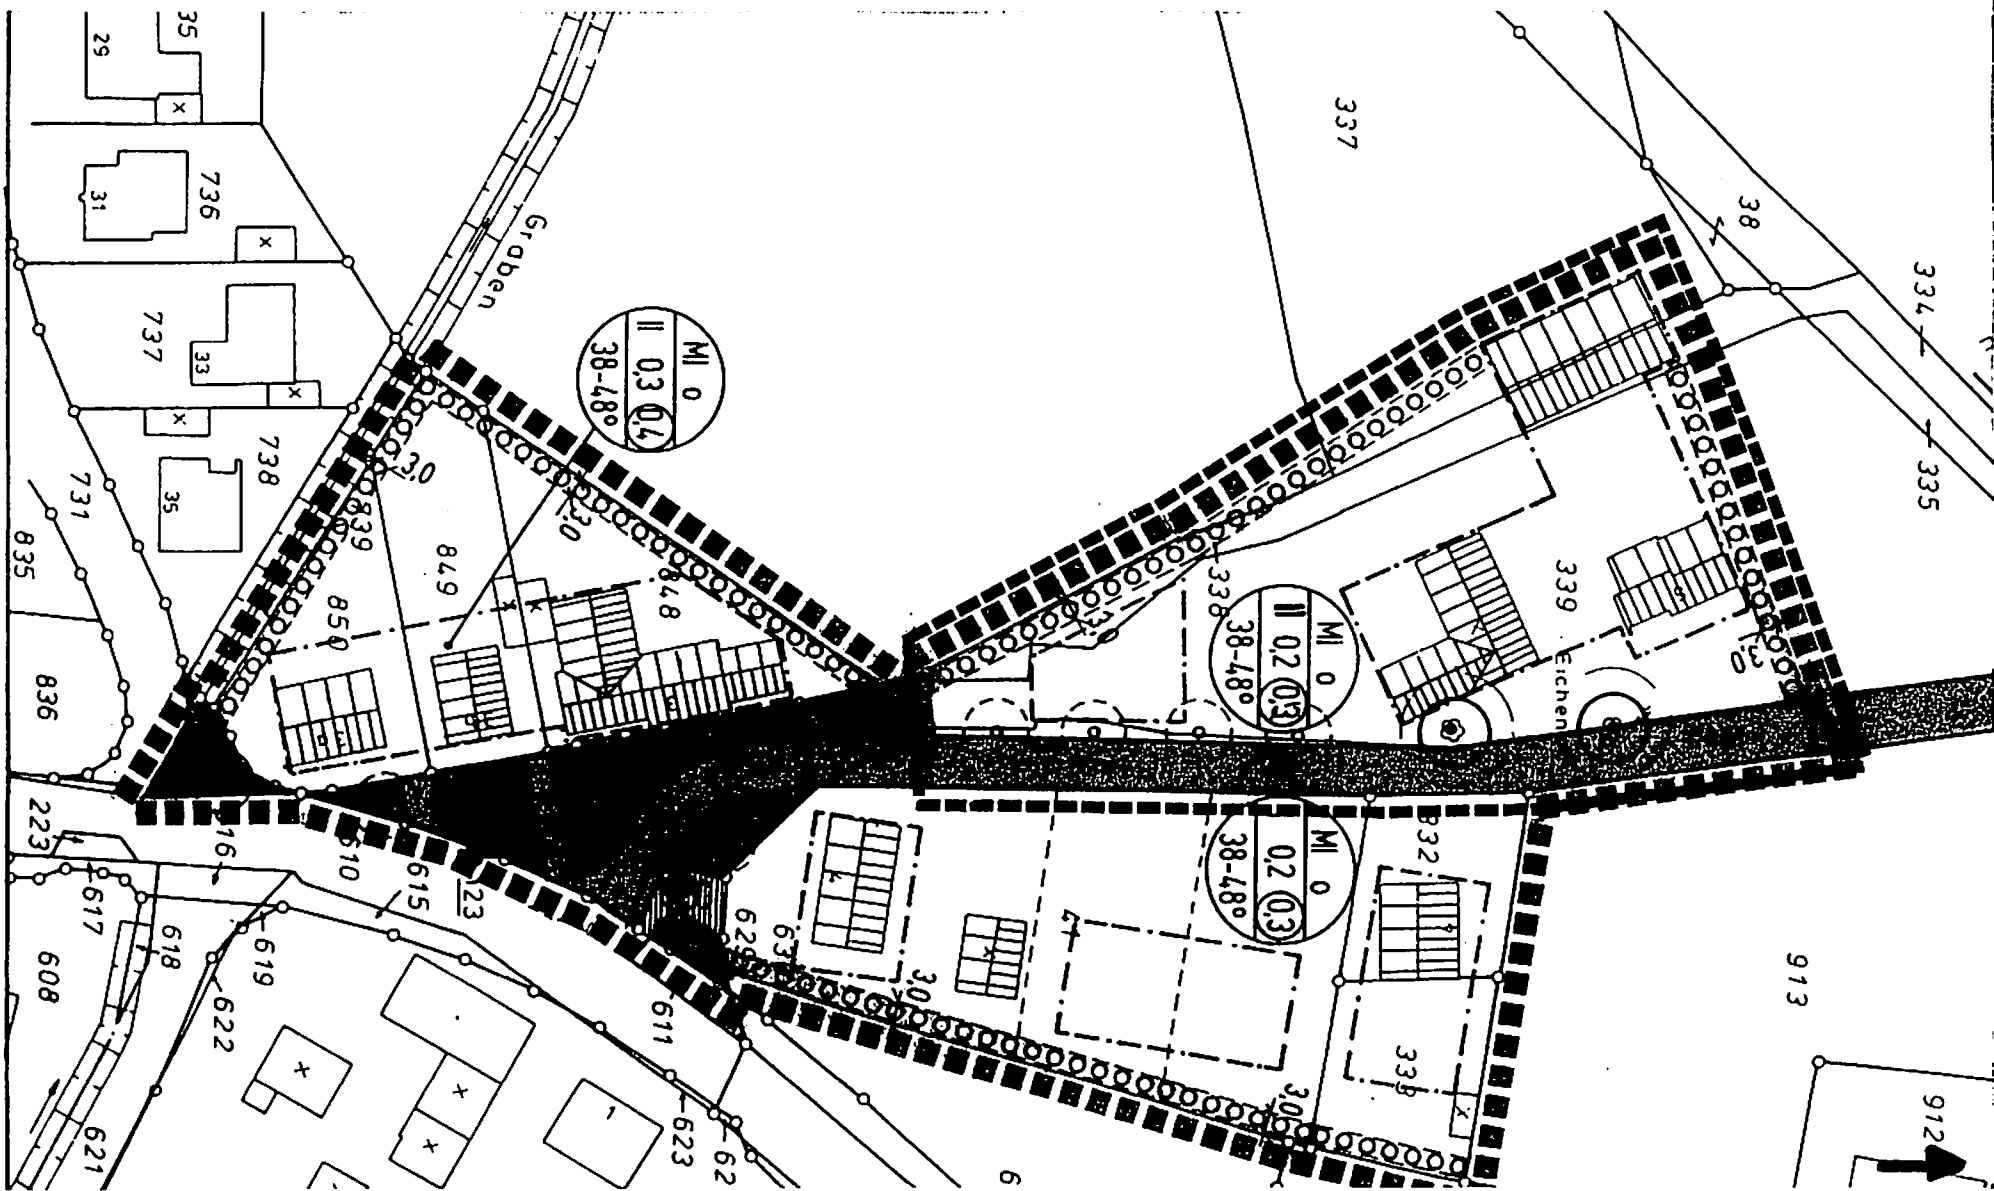

PLANAUSSCHNITT:
B-PLAN „Vadруп - Nord“
ÄNDERUNGS NR.: 2.

M.
1:1.000

----- ÄNDERUNGSBEREICH

ÄNDERUNG

BLATT
2