


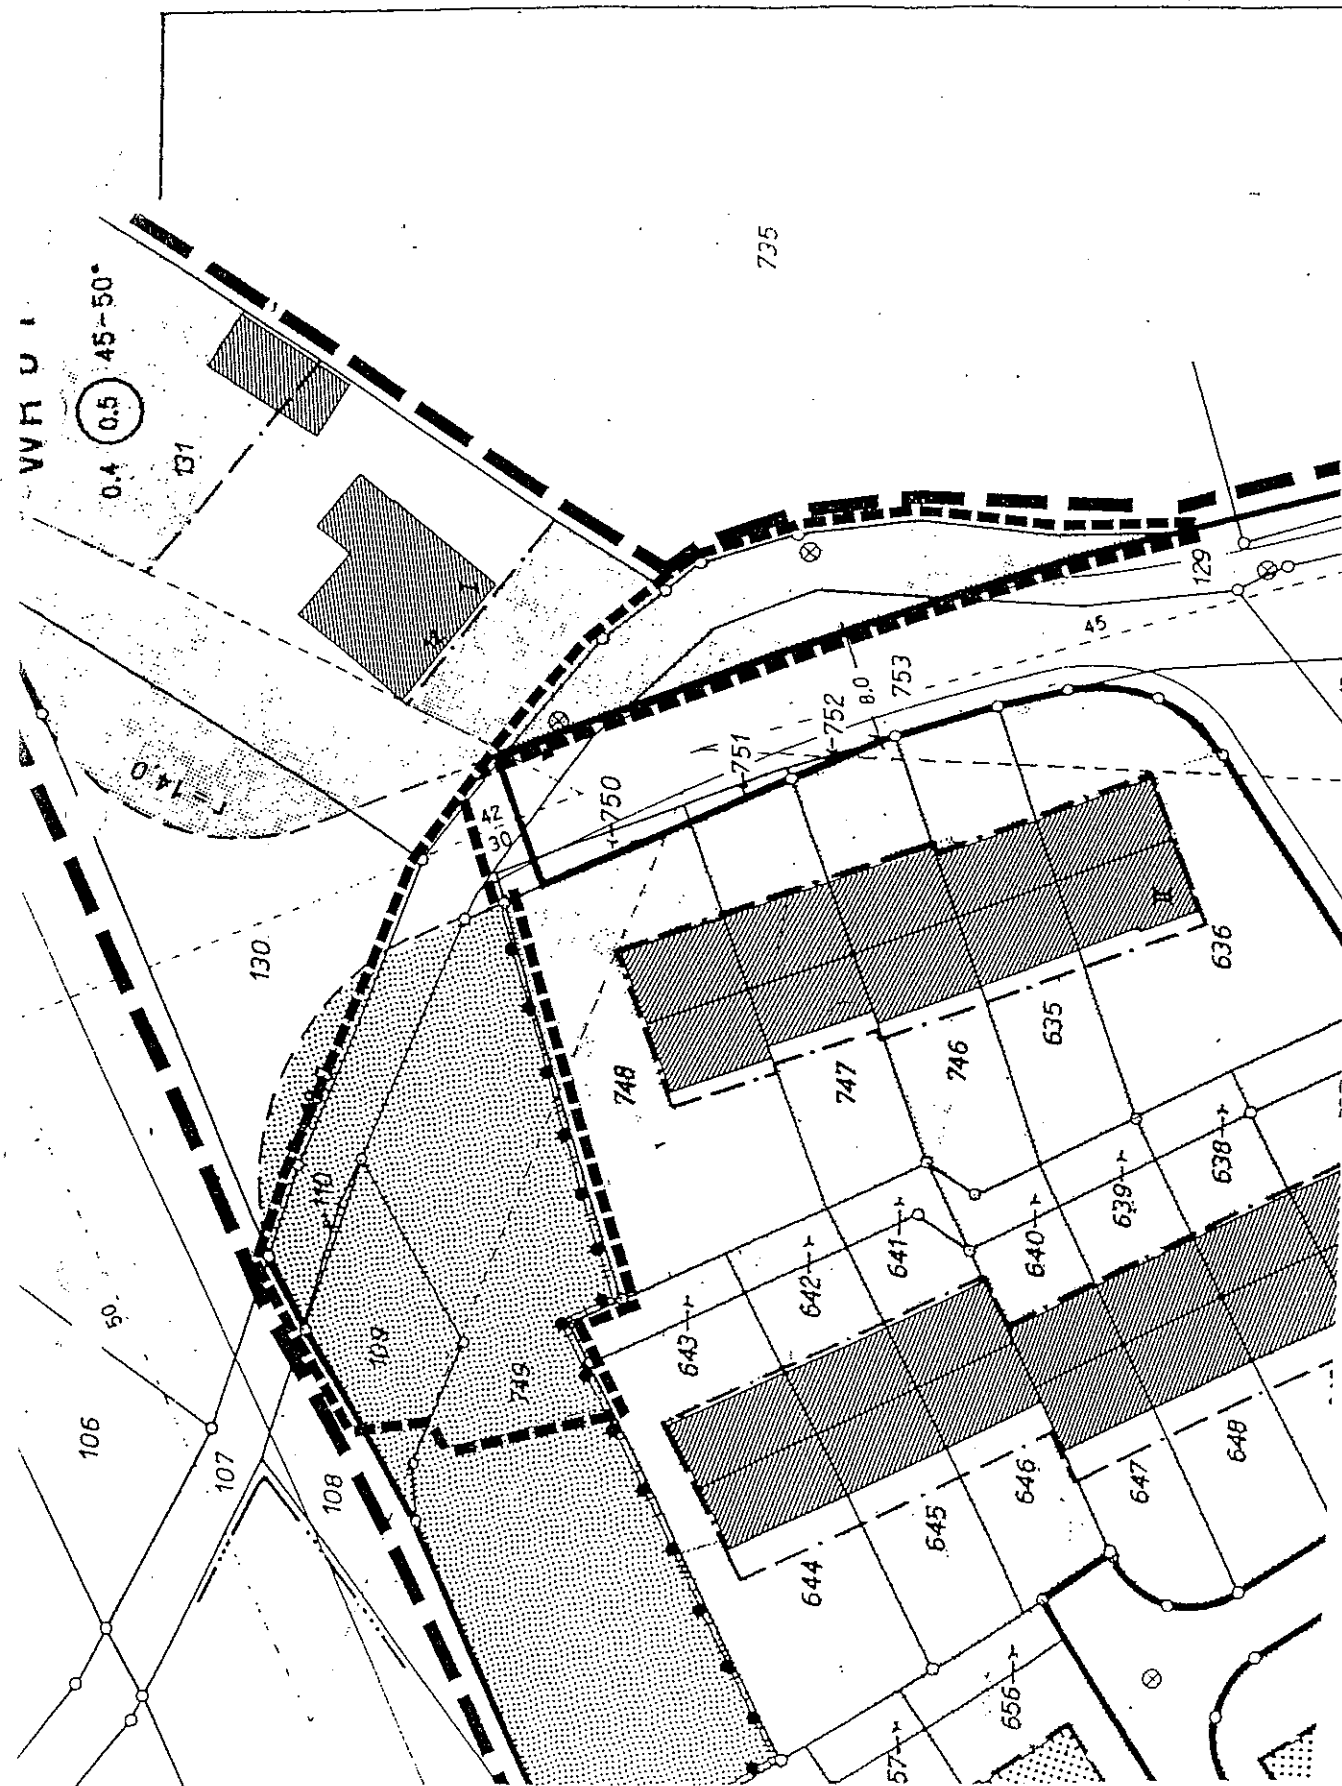

PLANAUSSCHNITT:

B-PLAN Münster-Flussweg

ÄNDERUNGS NR.: 10

M.

1:500

ÄNDERUNGSBEREICH

BESTAND

BLATT

1