


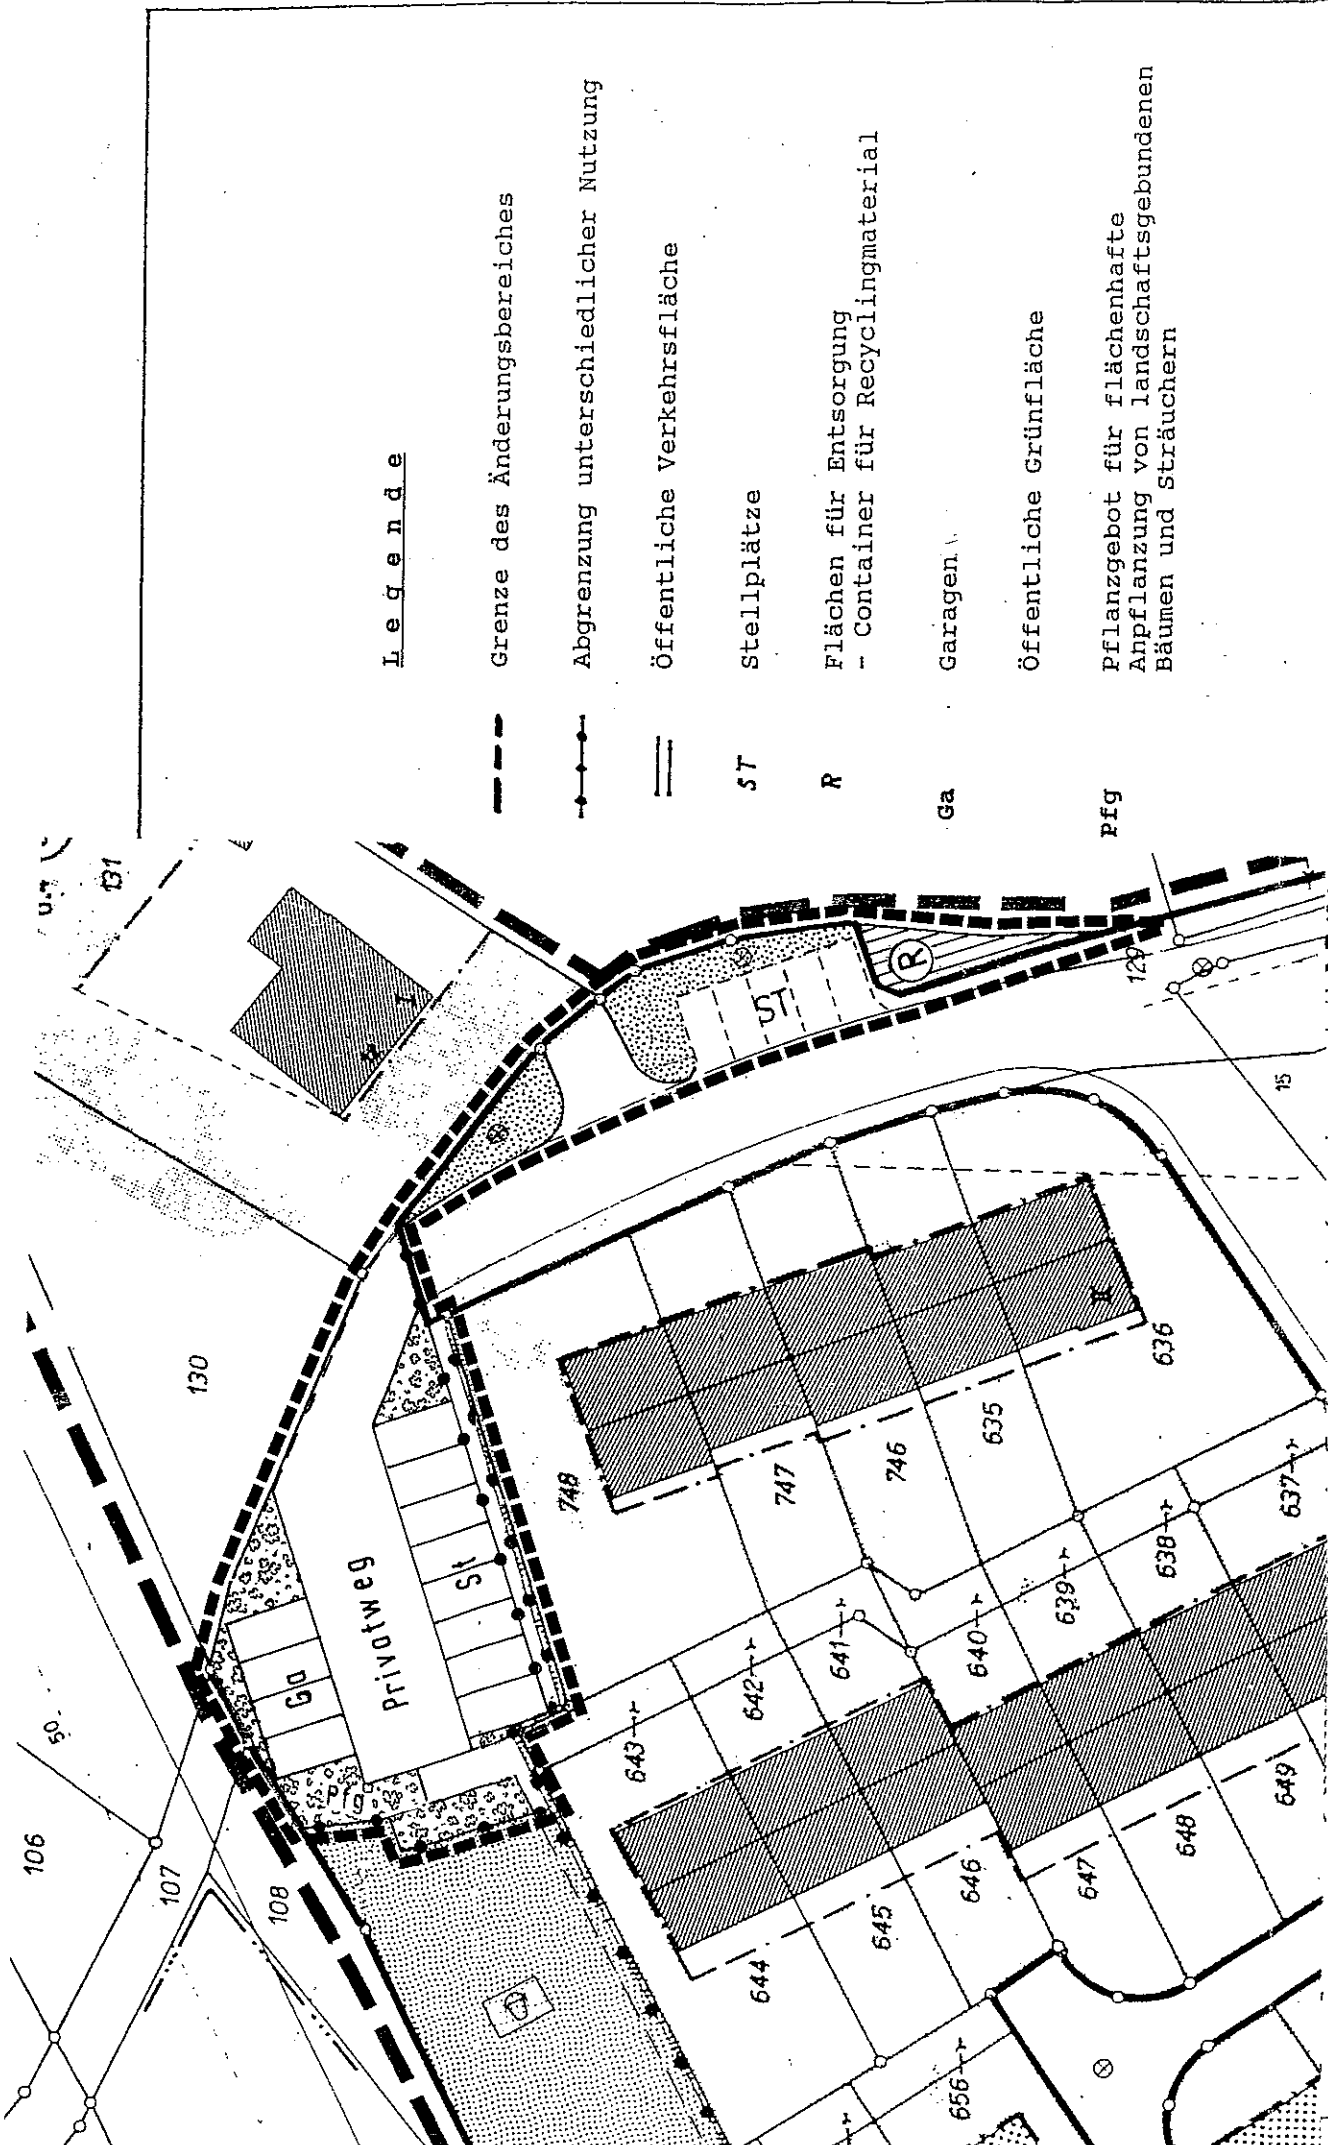

Legend

- Grenze des Änderungsbereiches
- Abgrenzung unterschiedlicher Nutzung
- == Öffentliche Verkehrsfläche
- St Stellplätze
- R Flächen für Entsorgung
- Container für Recyclingmaterial
- Ga Garagen
- Öffentliche Grünfläche
- Pfg Pflanzgebot für flächenhafte
Anpflanzung von landschaftsgebundenen
Bäumen und Sträuchern

PLANAUSSCHNITT:
B-PLAN Münster-Annseweg
ÄNDERUNGS NR.: 10

M.
1:500

ÄNDERUNGSBEREICH

ÄNDERUNG

BLATT
2