


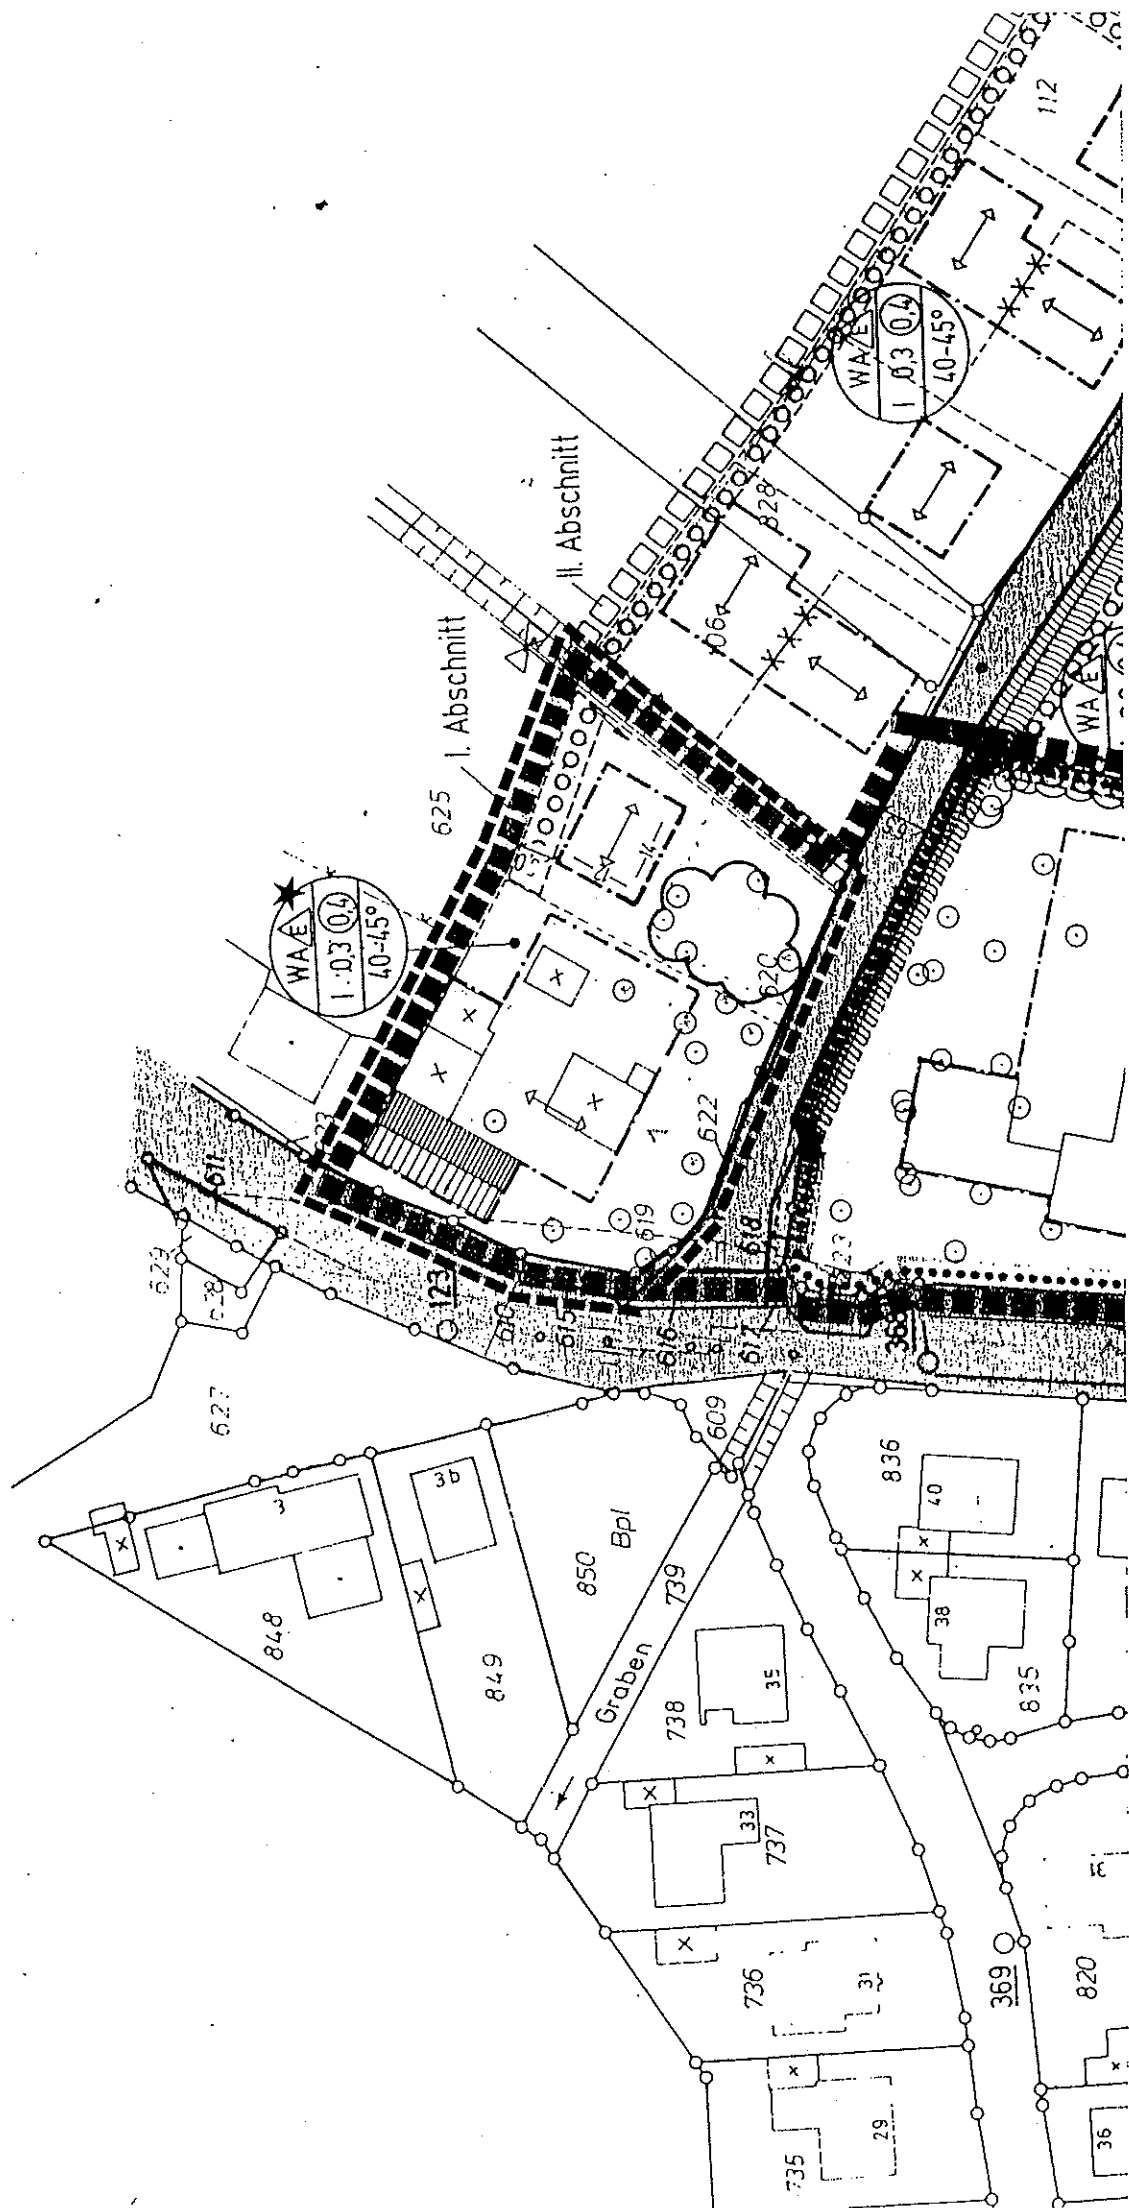

PLANAUSSCHNITT:

B-PLAN ERLENSCHOTTWEG I

ÄNDERUNGS NR.: 1

M.

1:1000

--- ÄNDERUNGSBEREICH

BESTAND

BLATT

1