


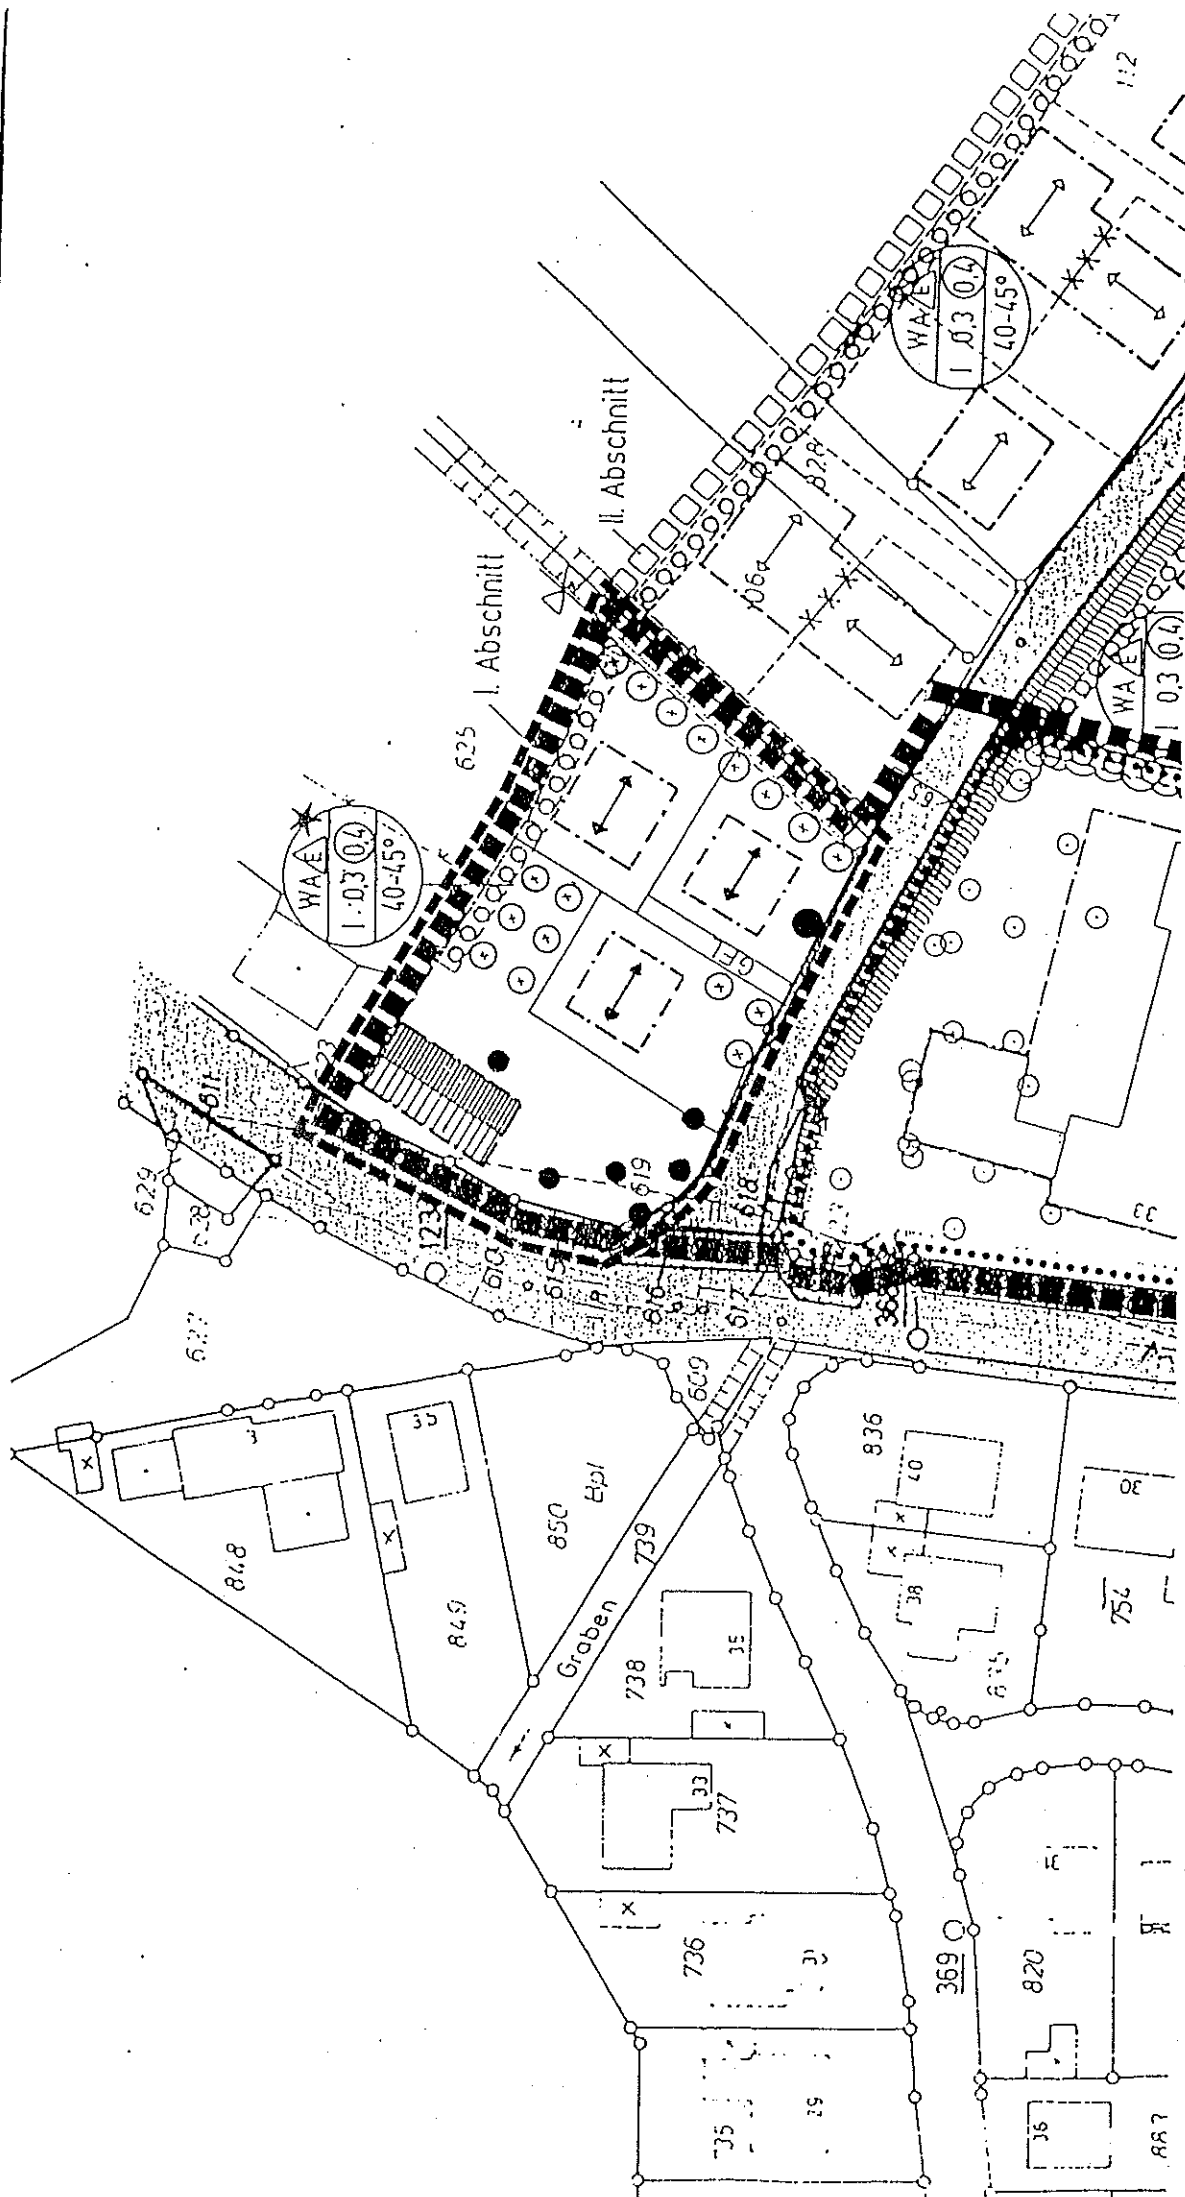

PLANAUSSCHNITT:

B-PLAN ERLENSCHOTTWEG I  
ÄNDERUNGS NR.: 1

M.

1:1000

ÄNDERUNGSBEREICH

BLATT

ÄNDERUNG

2