


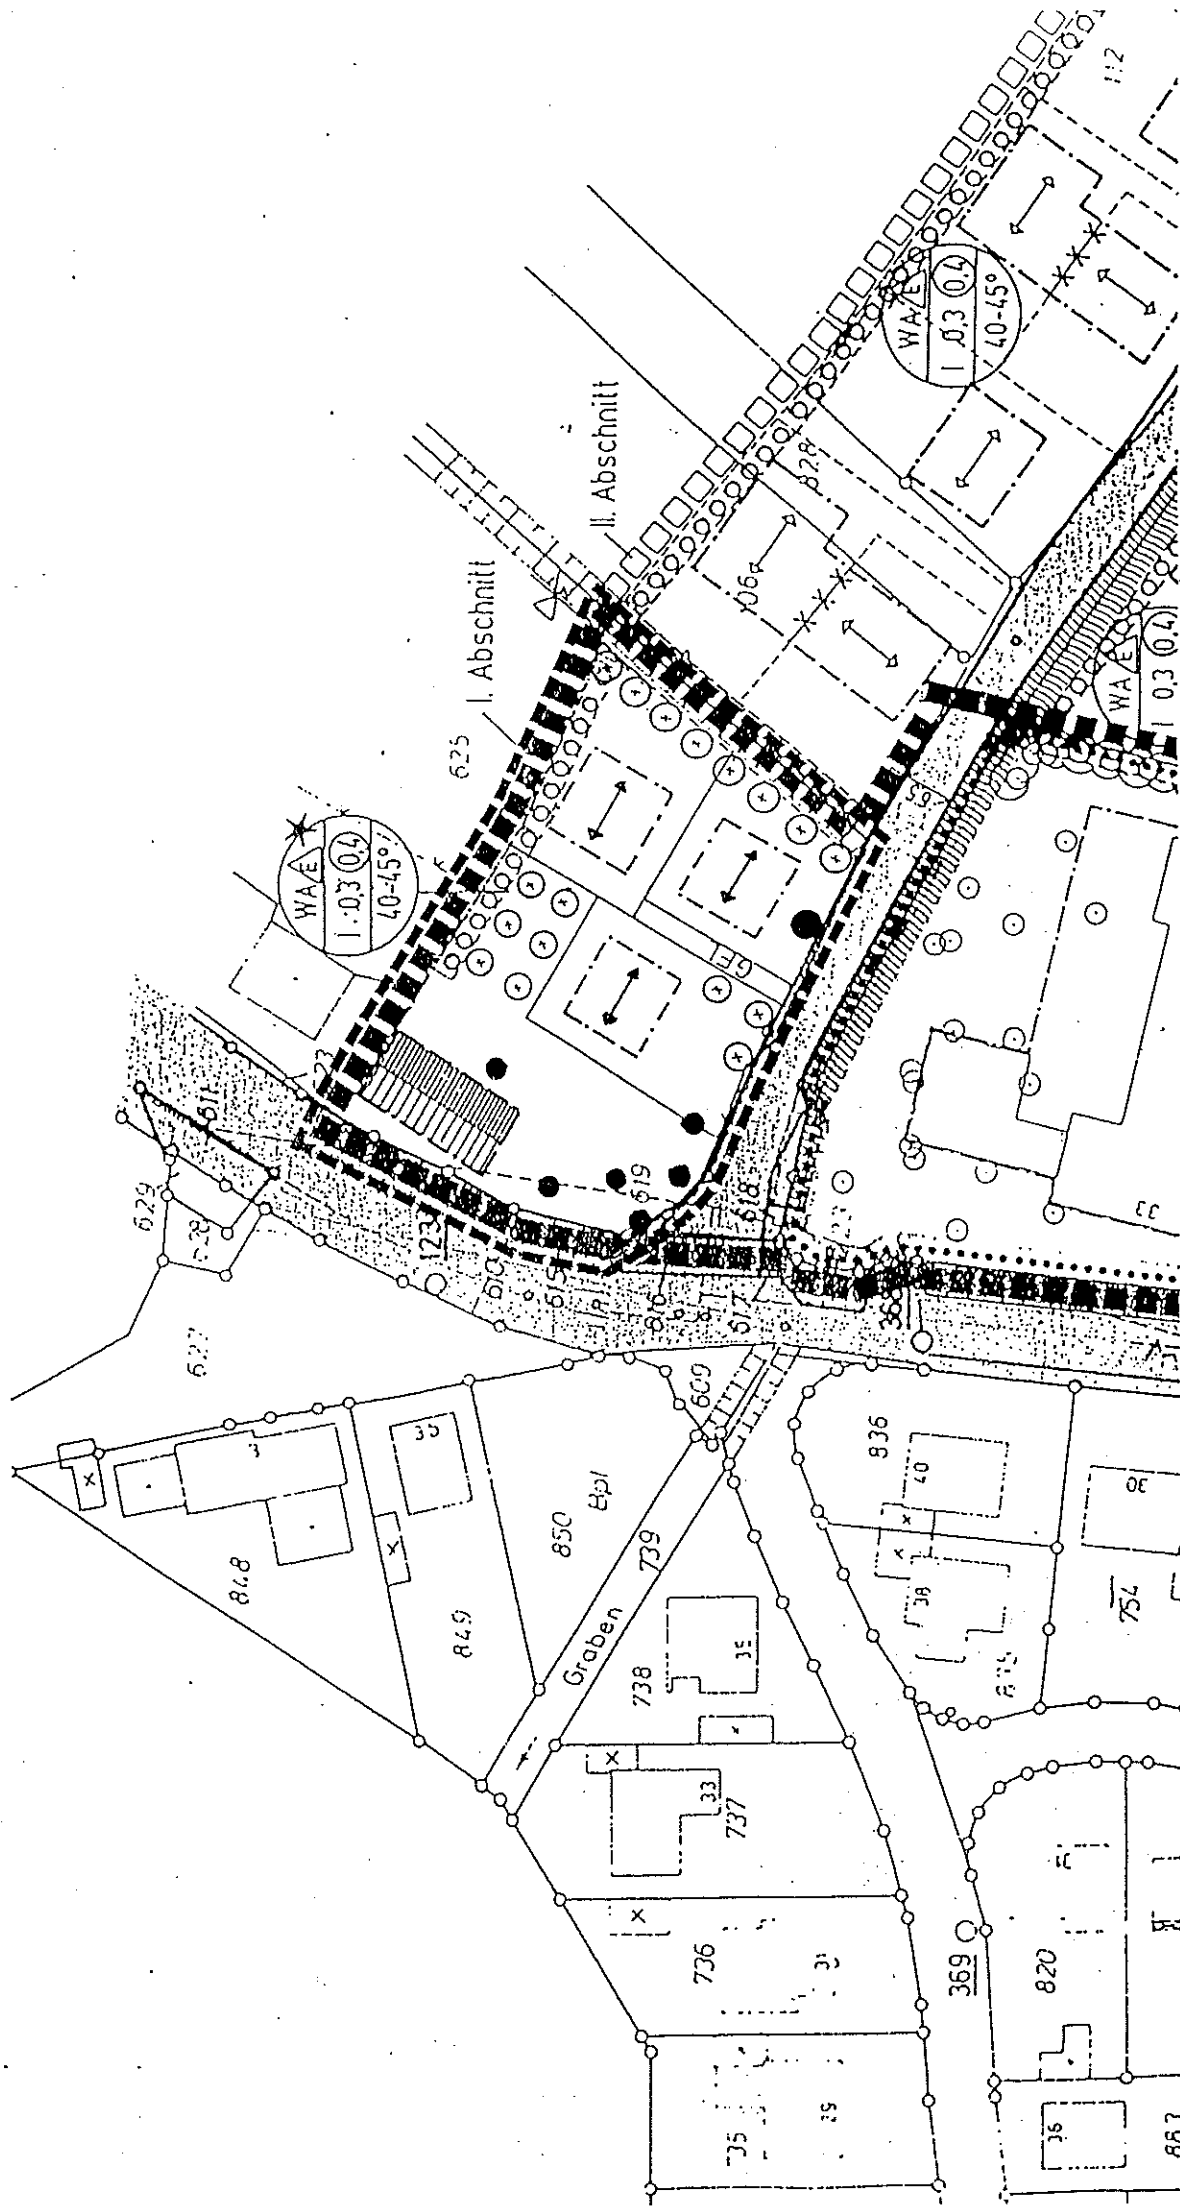

PLANAUSSCHNITT:

B-PLAN ERLSCHOTTWEG I

ÄNDERUNGS NR.: 2

M.

1:1000

ÄNDERUNGSBEREICH

BESTAND

BLATT

1