


BAUGRENZE

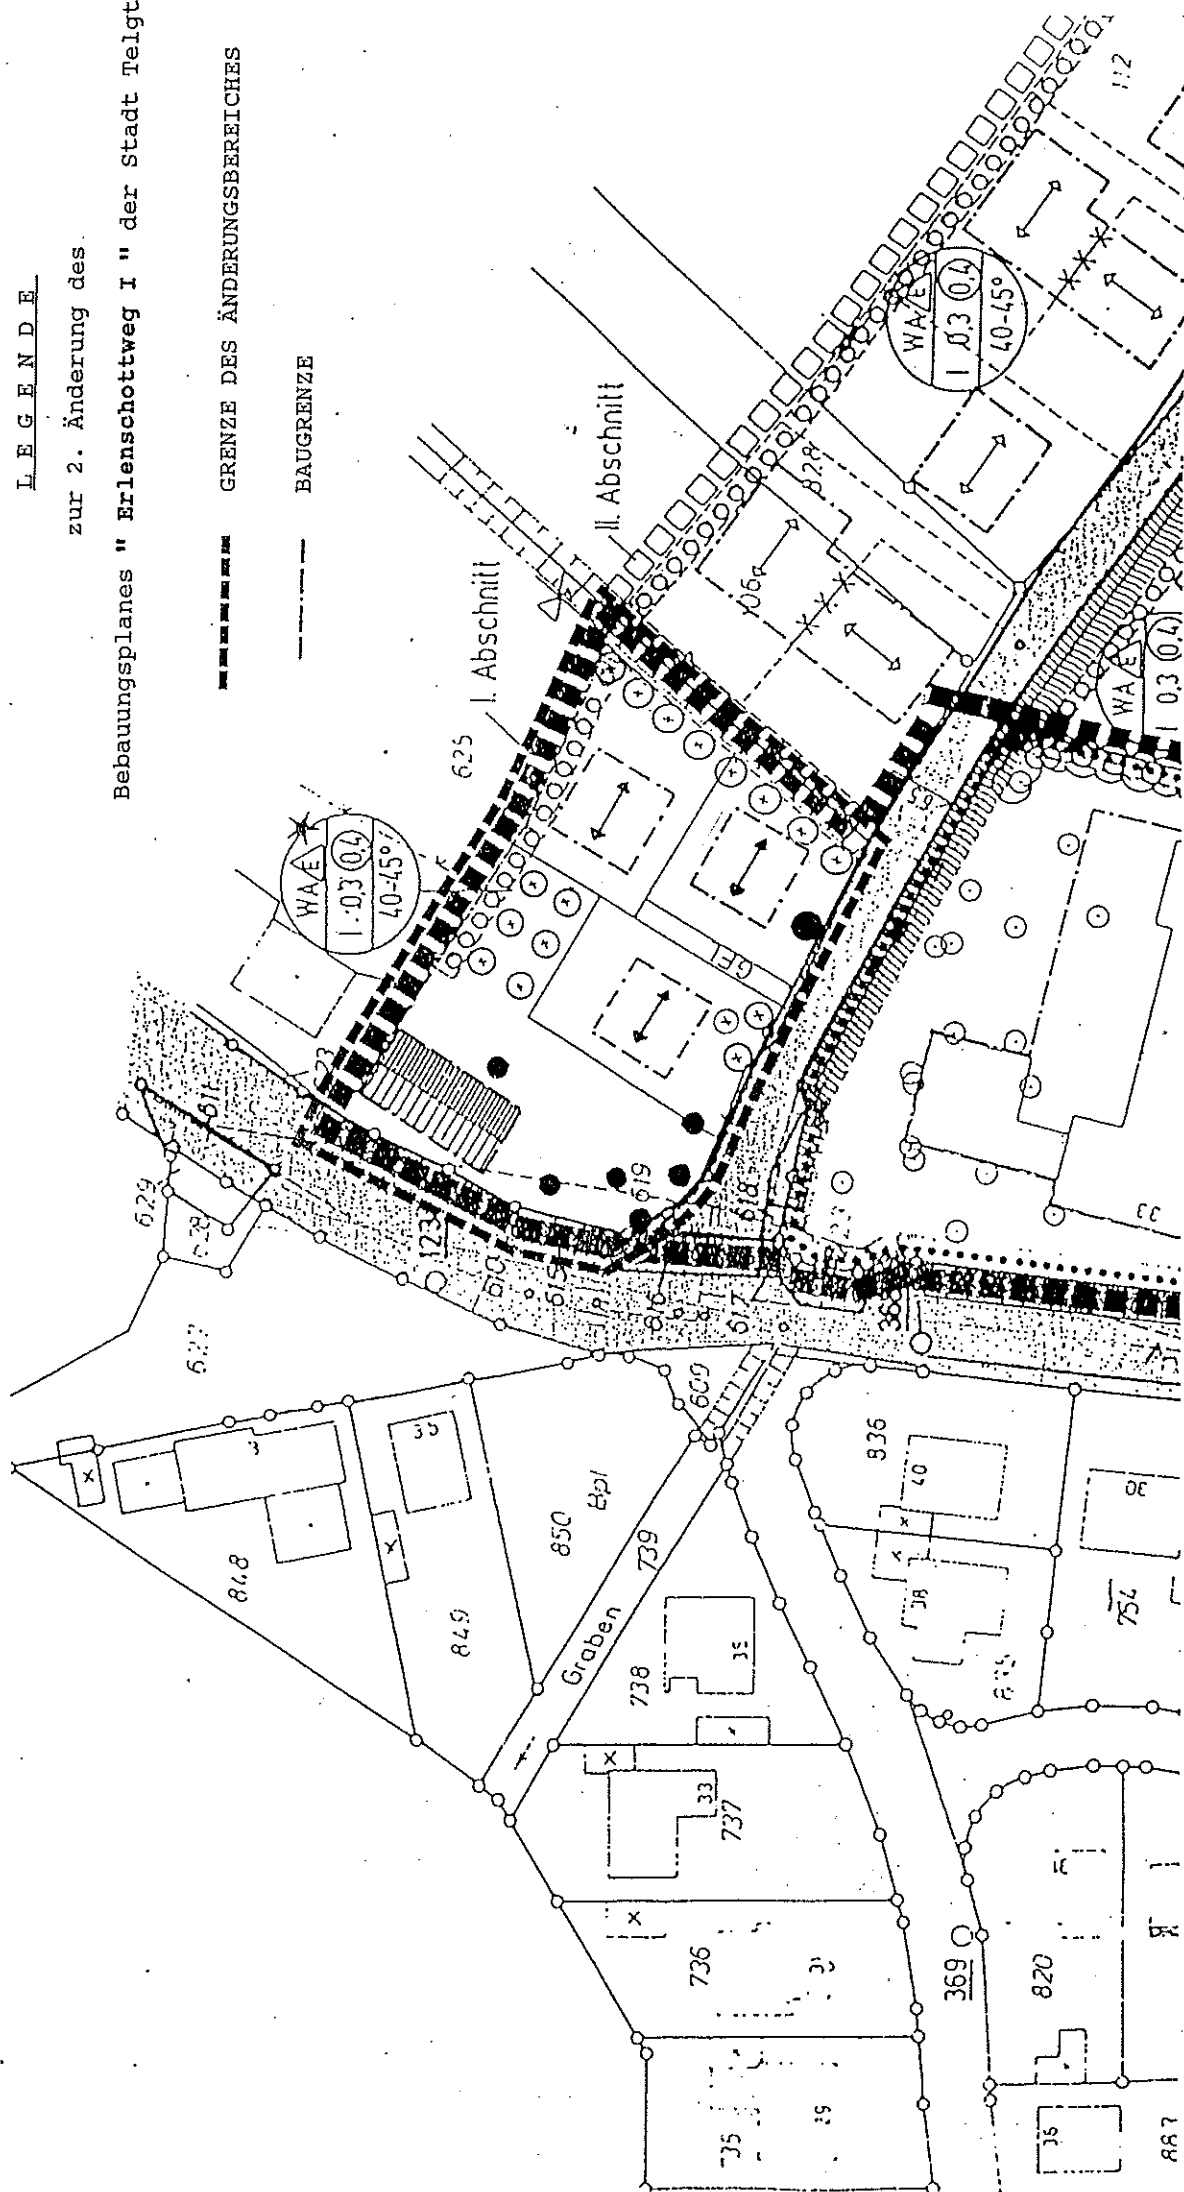

PLANAUSSCHNITT:

B-PLAN ERLENSCHOTTWEG I

ÄNDERUNGSR.: 2

五

1:1000

ÄNDERUNGSBEREICH

ÄNDERUNG

BLATT

2