


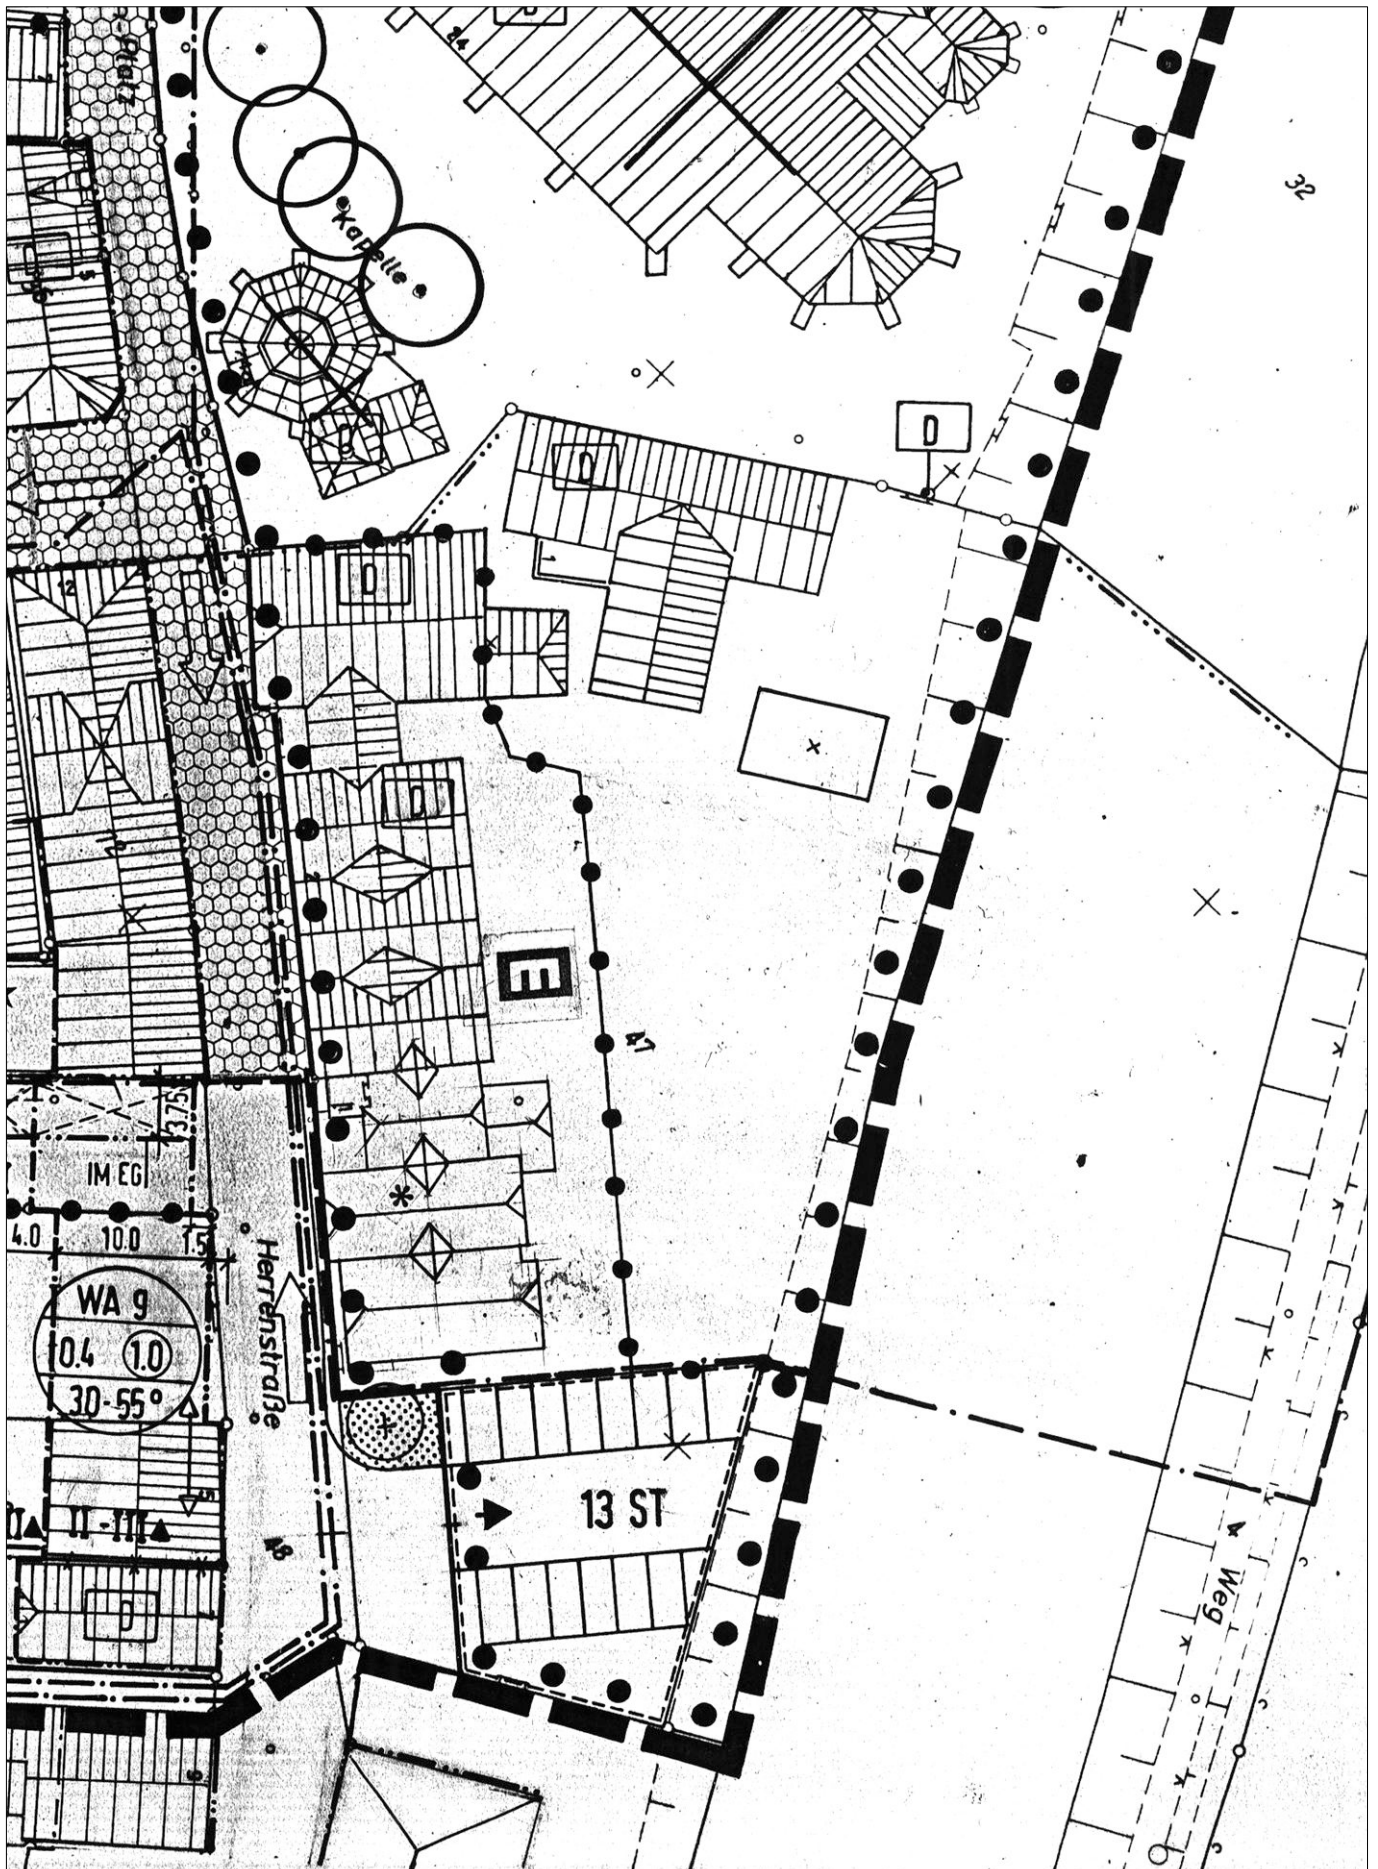

Stadt Telgte

Bebauungsplan "Altstadt - Mitte"

Stand: Rechtskraft

Maßstab
1 : 500

Datum

Bearbeiter

WOLTERS PARTNER

ARCHITEKTEN BDA • STADTPLANER DASL
Daruper Straße 15 • D-48653 Coesfeld
Telefon +49-2541-9408-0 • Telefax 6088
info@wolterspartner.de

Blattgröße

Plan-Nr.