


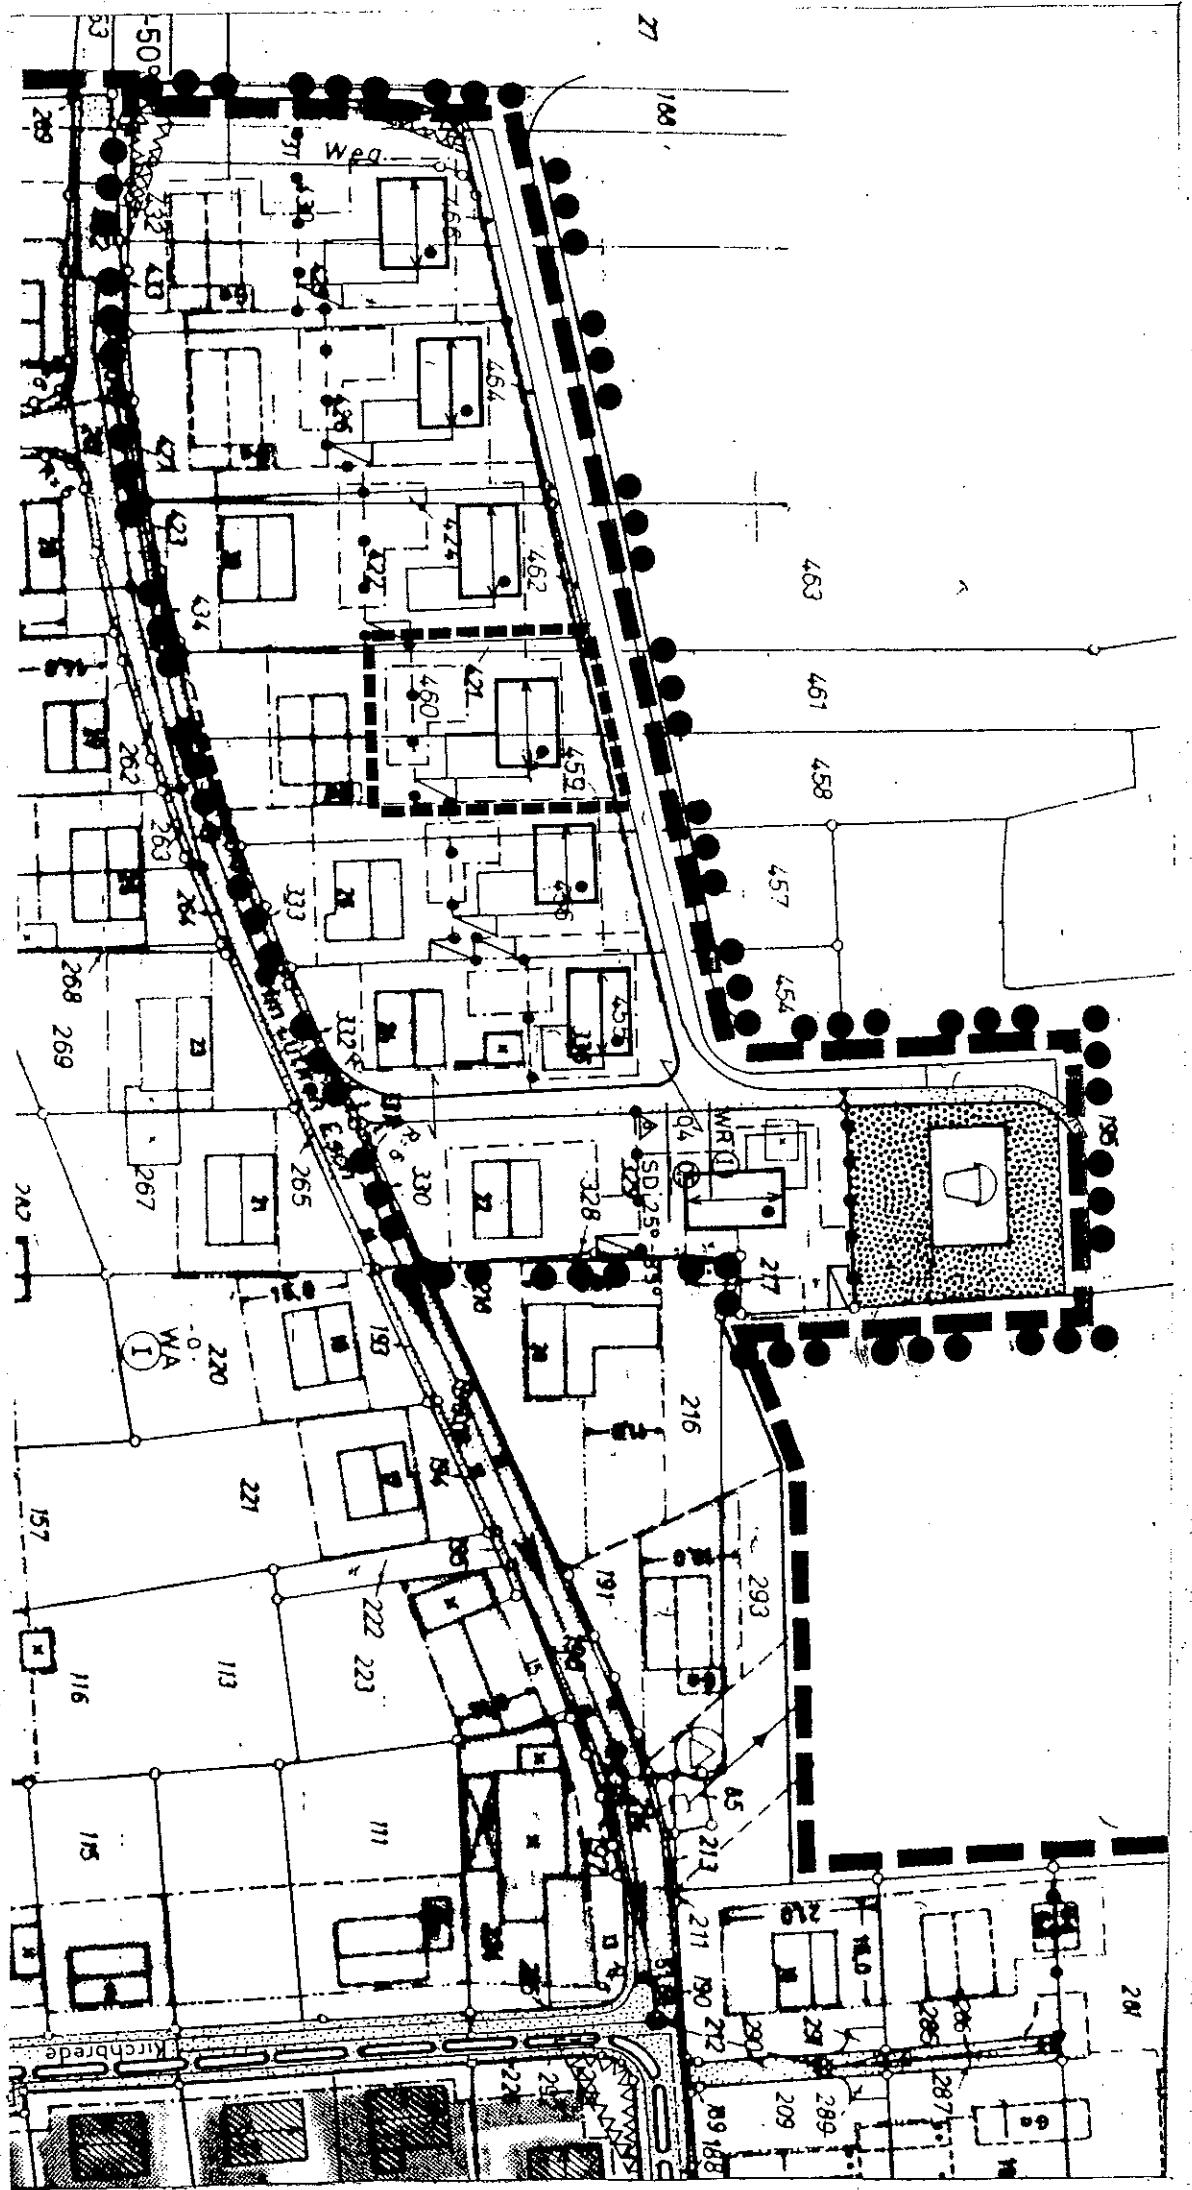

PLANAUSSCHNITT:

B-PLAN "Westbären-Dorf"

ÄNDERUNGS NR.: 13

M.

1:1000

ÄNDERUNGSBEREICH

BESTAND

BLATT

7