


WA ^E , II ^Δ	II ^Δ
0,4	0,7
	SD
48° - 55°	

Fläche zur Anpflanzung von landschaftstypischen
Bäumen, Sträuchern, Hecken

Hauptfirststrichtung

lärmbelastete Flächen gem.
§ 9 Abs. 1 Ziff. 24 BBaug.
(sh. Fests. Text Ziff. 13.)

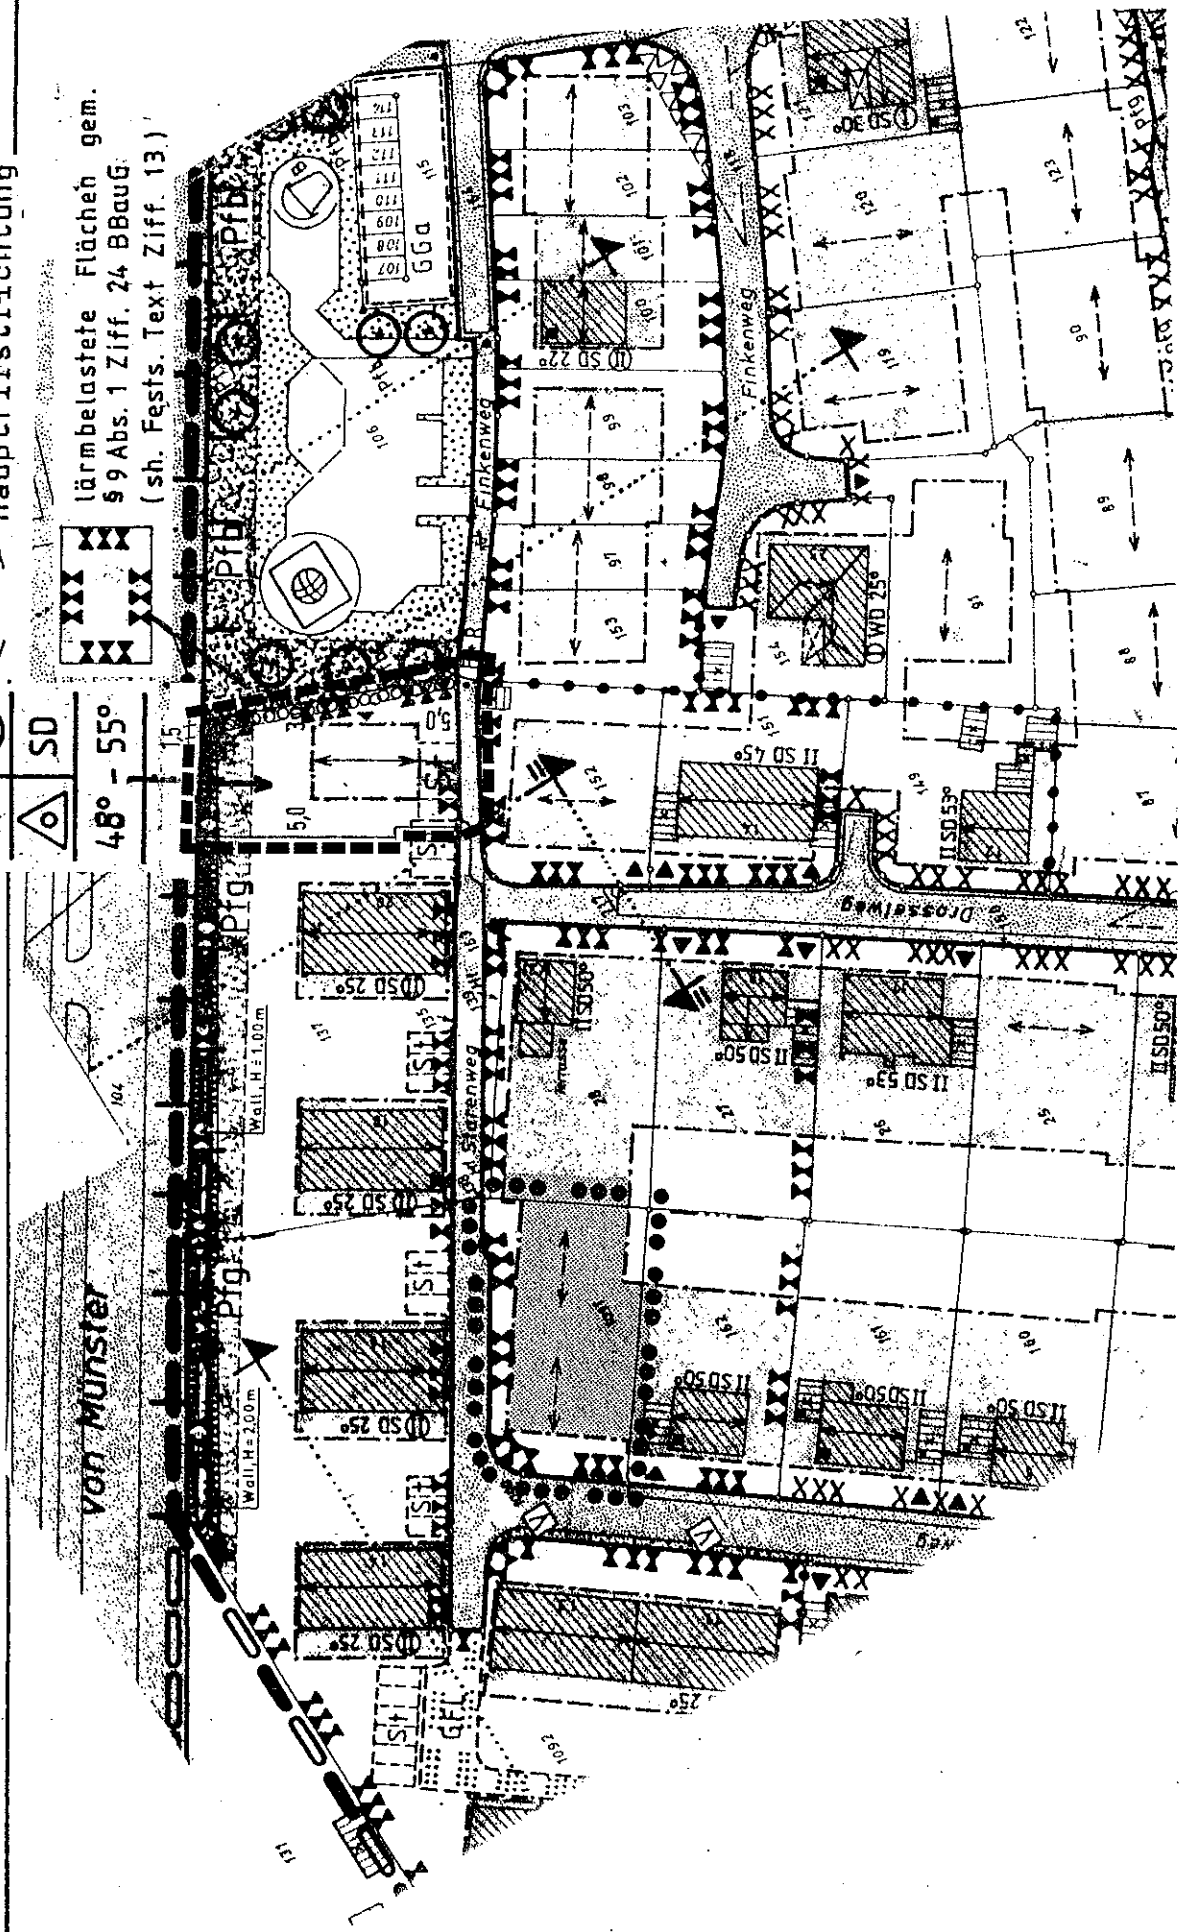

PLANAUSSCHNITT: B-PLAN Stadtgärten ÄNDERUNGS NR. 2	M. 1:1000	ÄNDERUNGSBEREICH -----	ÄNDERUNG	BLATT 2
--	--------------	---------------------------	----------	------------