


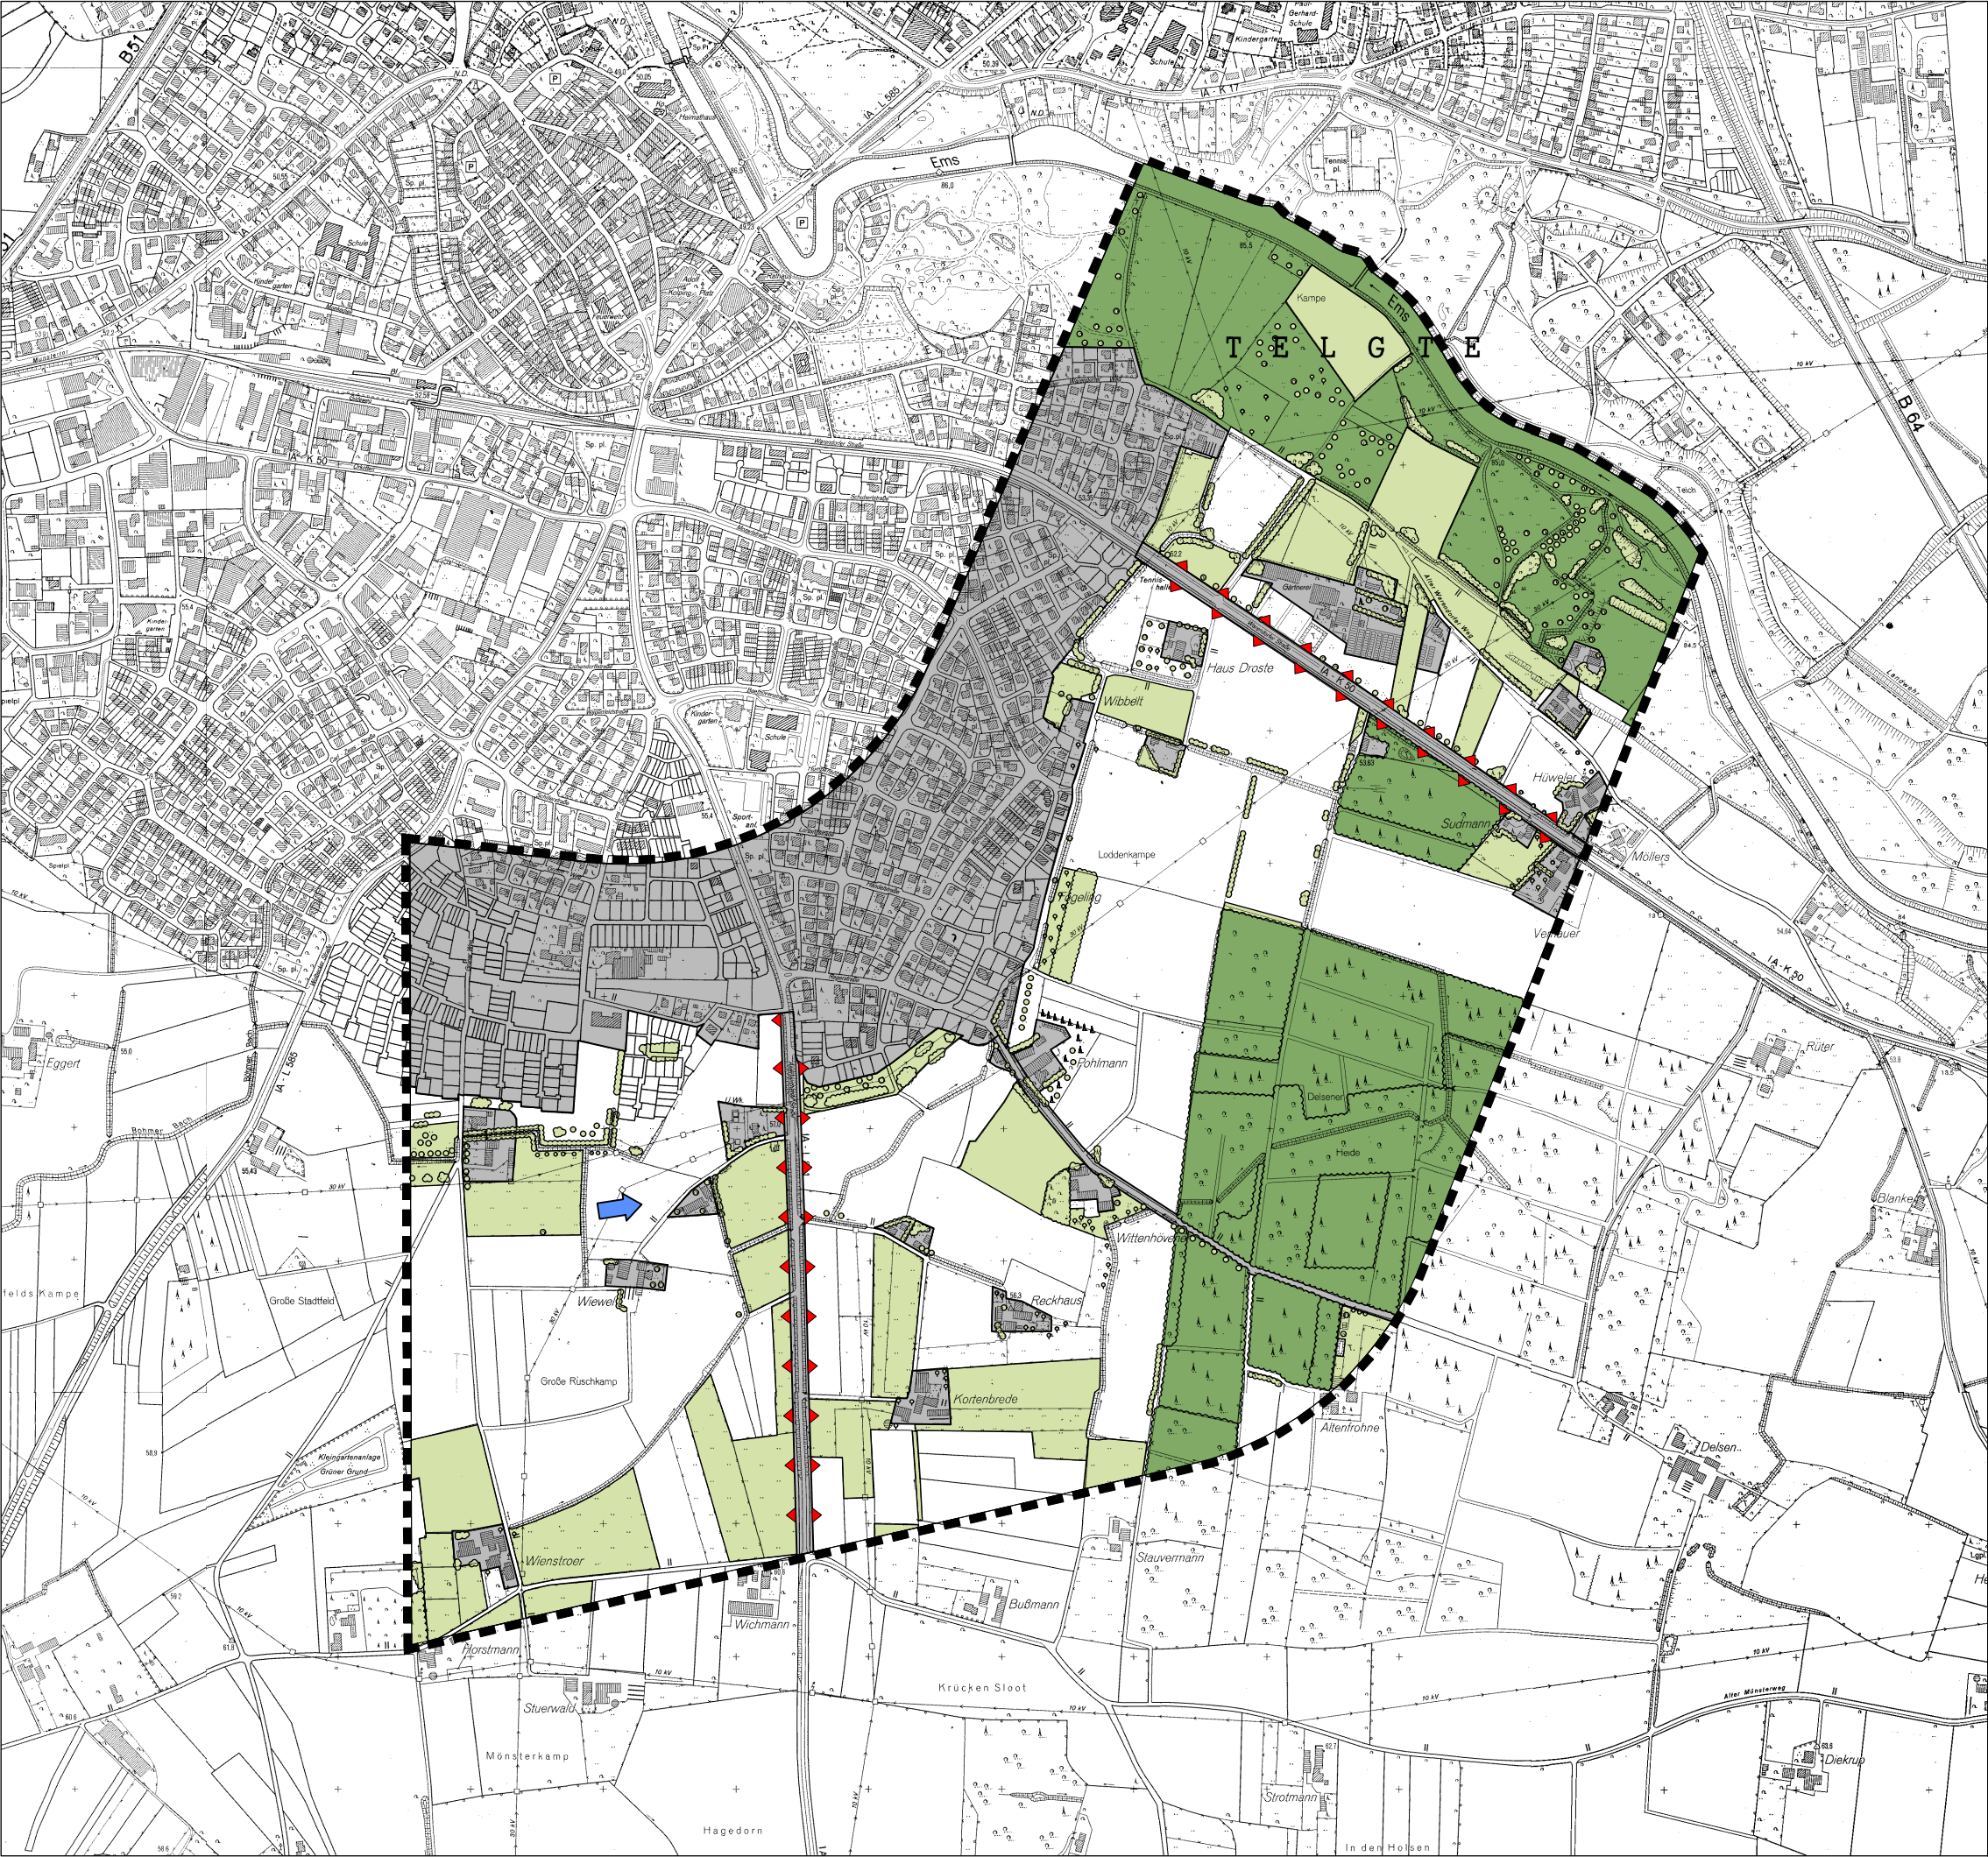

LEGENDE

Luftklimatische Ausgleichsfunktion

- Hohe Funktion
- Mittlere Funktion
- Nachrangige Funktion

Vorbelastungen

- Schadstoffemissionen und Aerosole im Bereich stark frequentierter Straßen
- Siedlungsbereich, Verkehrswege

Sonstiges


- Grenze des Untersuchungsraumes
- Hauptwindrichtung

Bestand und Bewertung: Klima und Lufthygiene Plan 4

Stadt Telgte
UVS West-Süd-Osttangente
1. Trassenabschnitt (von K 50 bis L 811)

Maßstab	1 : 10.000
Blattgröße	DIN A3
Bearbeiter	A.G. / Vi.
Datum	Mai 2006

WOLTERS PARTNER
ARCHITEKTEN BDA · STADTPLANER
DARUPER STRASSE 15 · 48653 COESFELD
TELEFON (02541) 9408-0 · FAX (02541) 6088

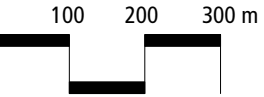

Auftraggeber:
Stadt Telgte

