

Legende


--- Grenze des Änderungsbereiches

... Abgrenzung unterschiedlicher Nutzung

----- Baugrenze

GFL Geh-, Fahr- und Leitungsrecht für die Anlieger und die Versorgungsträger

FH FlStck.: 56, max. Firsthöhe 11 m für die geänderte überbaubare Grundstücksfläche

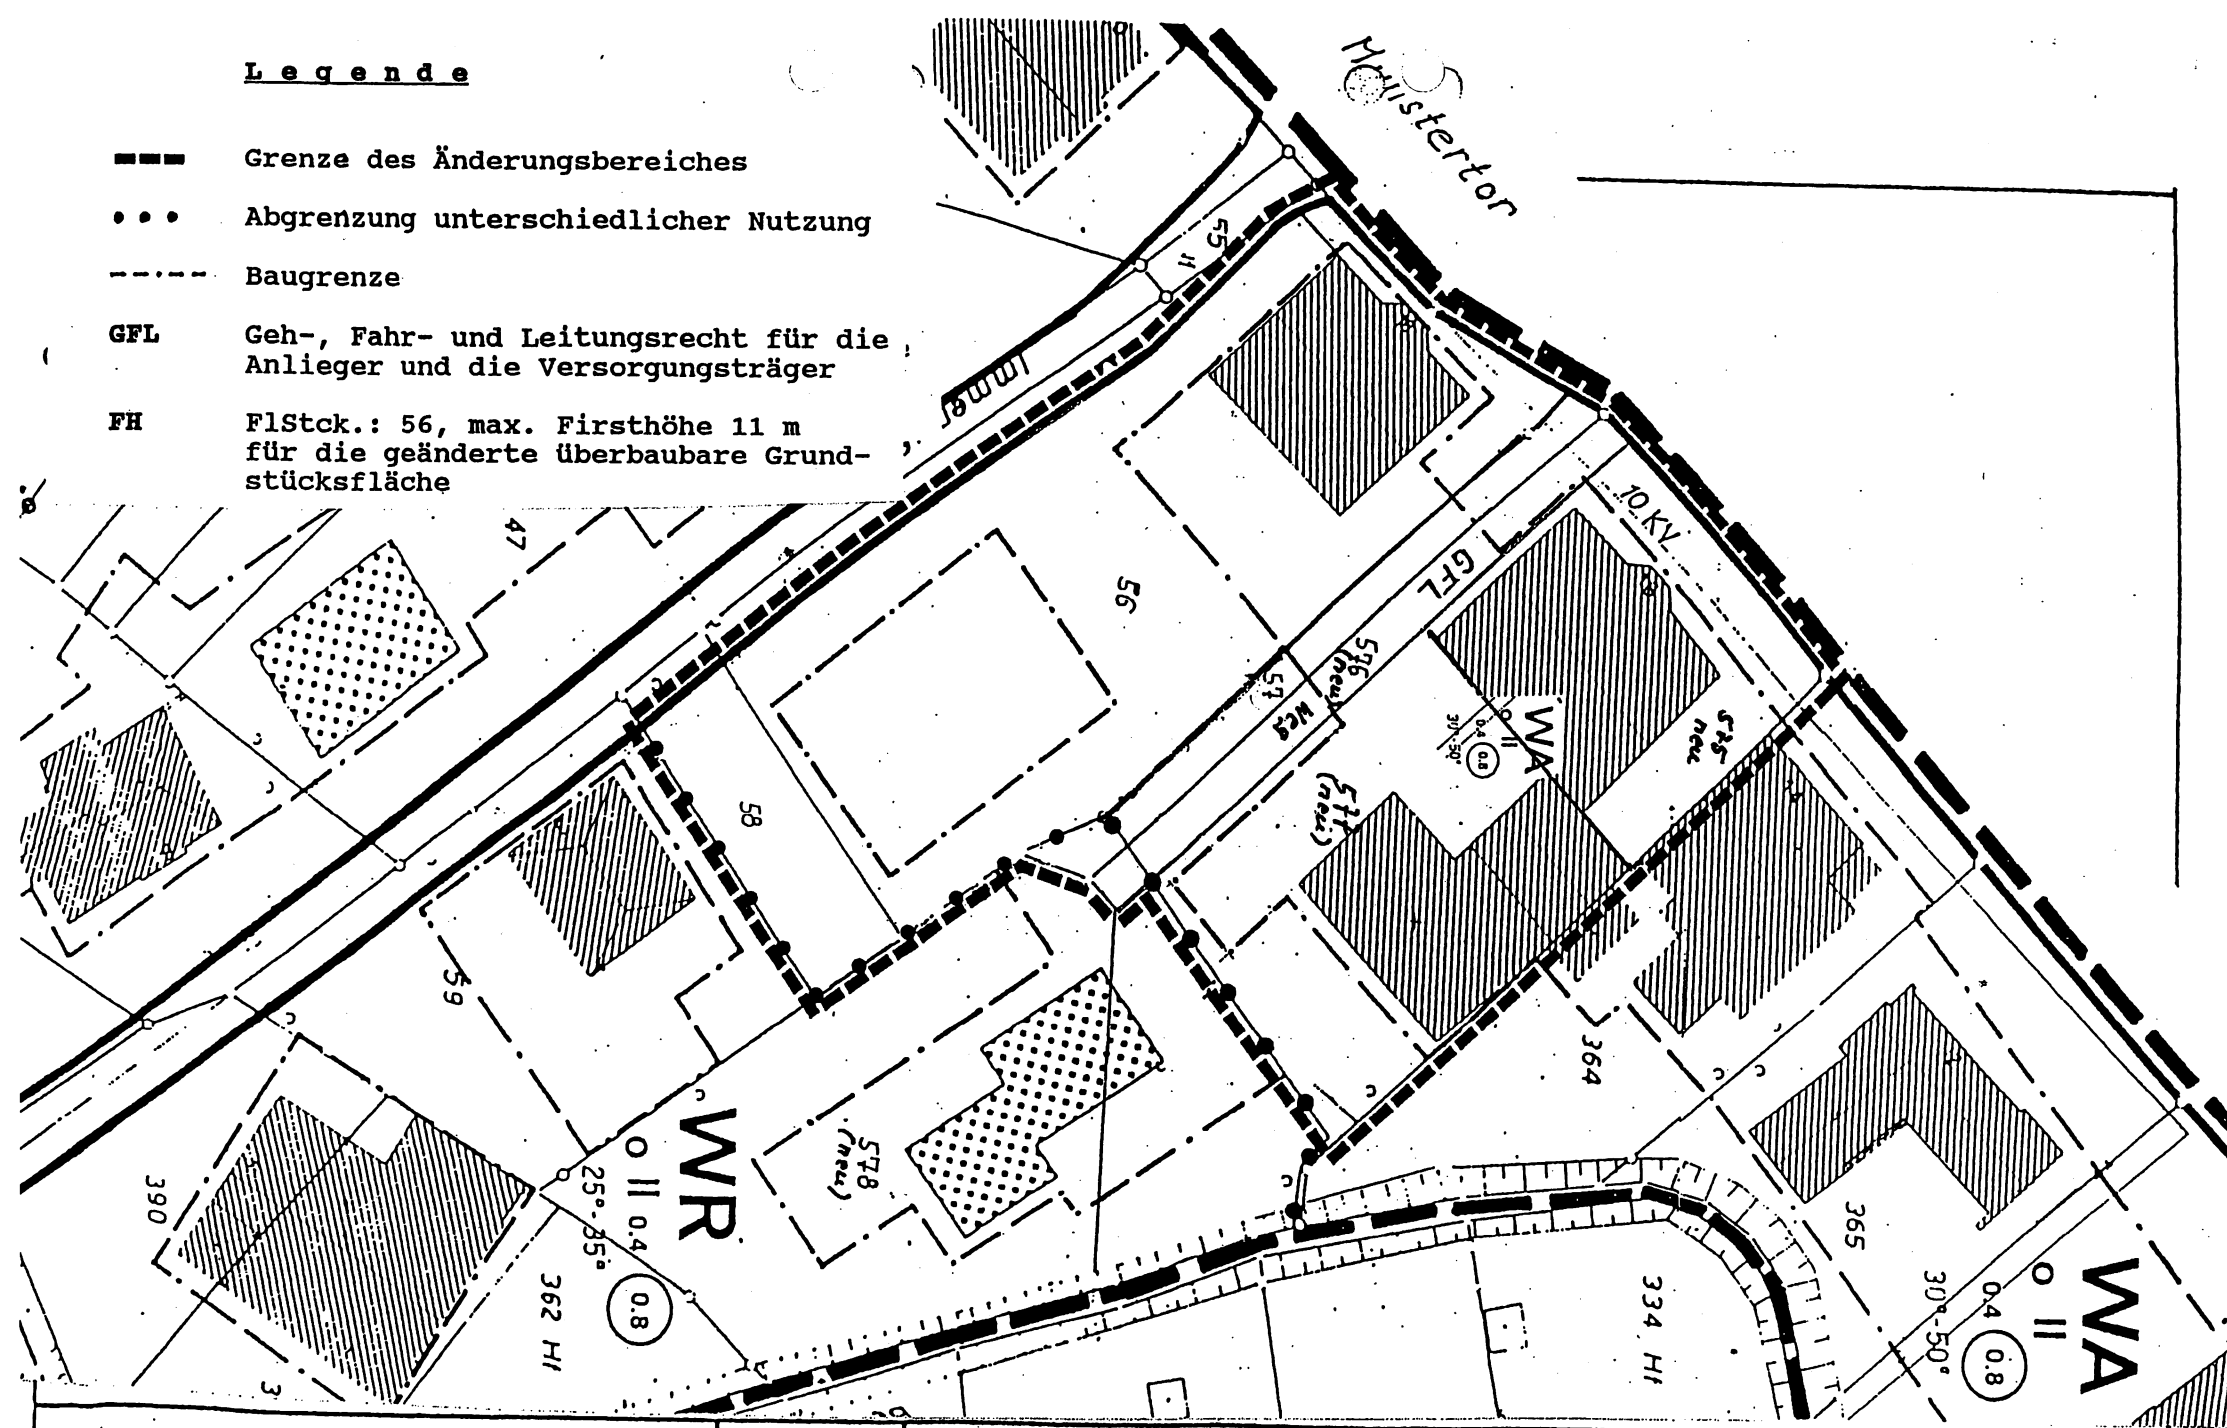

PLANAUSSCHNITT:

B-PLAN *Mönkediek I*

ÄNDERUNGS NR. *2*

M.

1:500

--- ÄNDERUNGSBEREICH

ÄNDERUNG

BLATT

2