


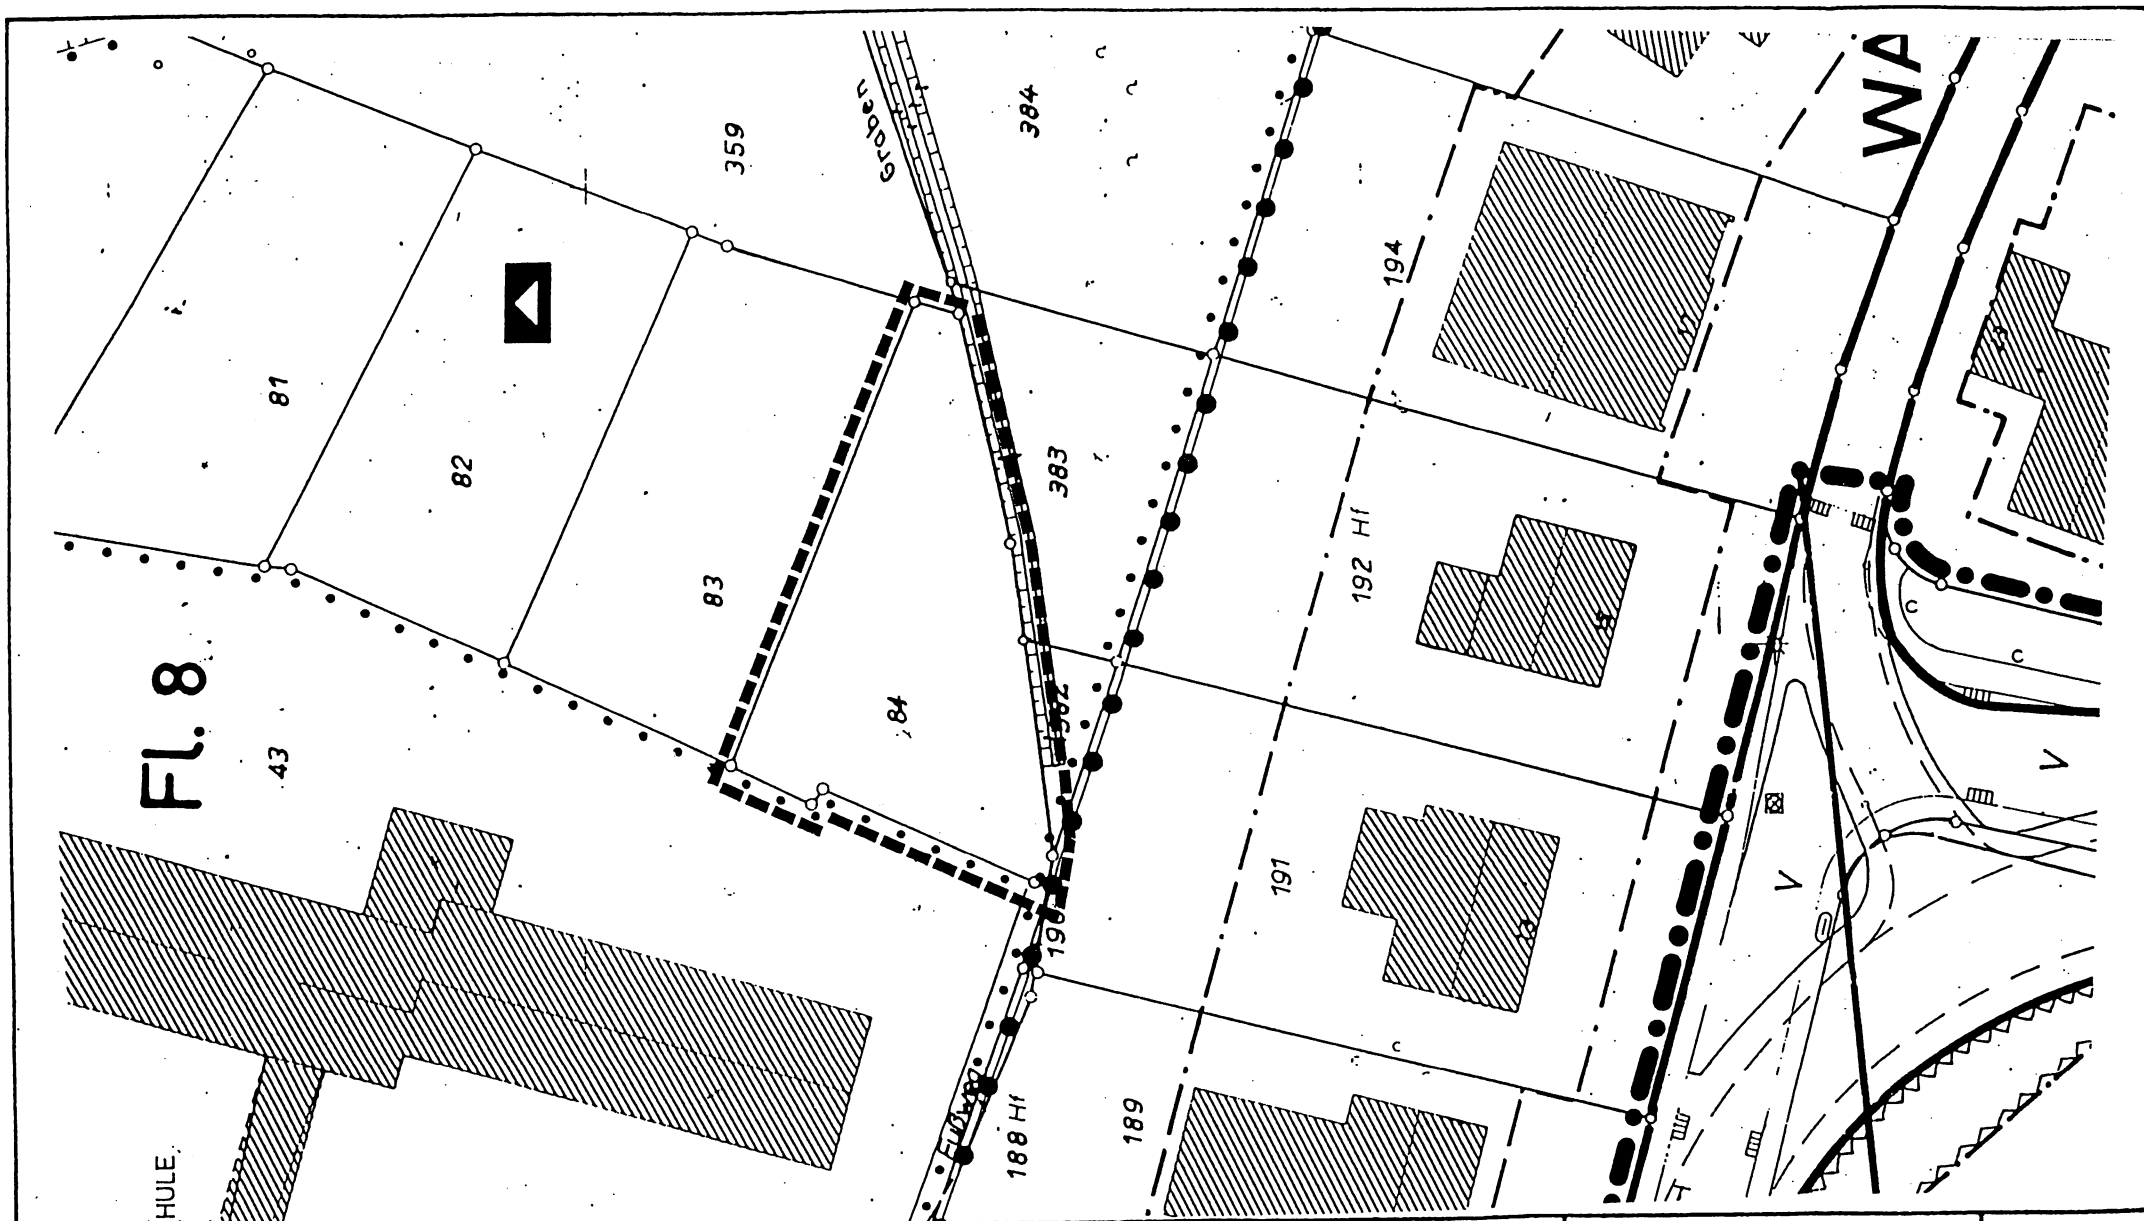

PLANAUSSCHNITT:

B-PLAN *Mönkediek I*

ÄNDERUNGS NR.:

*9*

M.

*1:500*

----- ÄNDERUNGSBEREICH

BESTAND

BLATT

*1*