


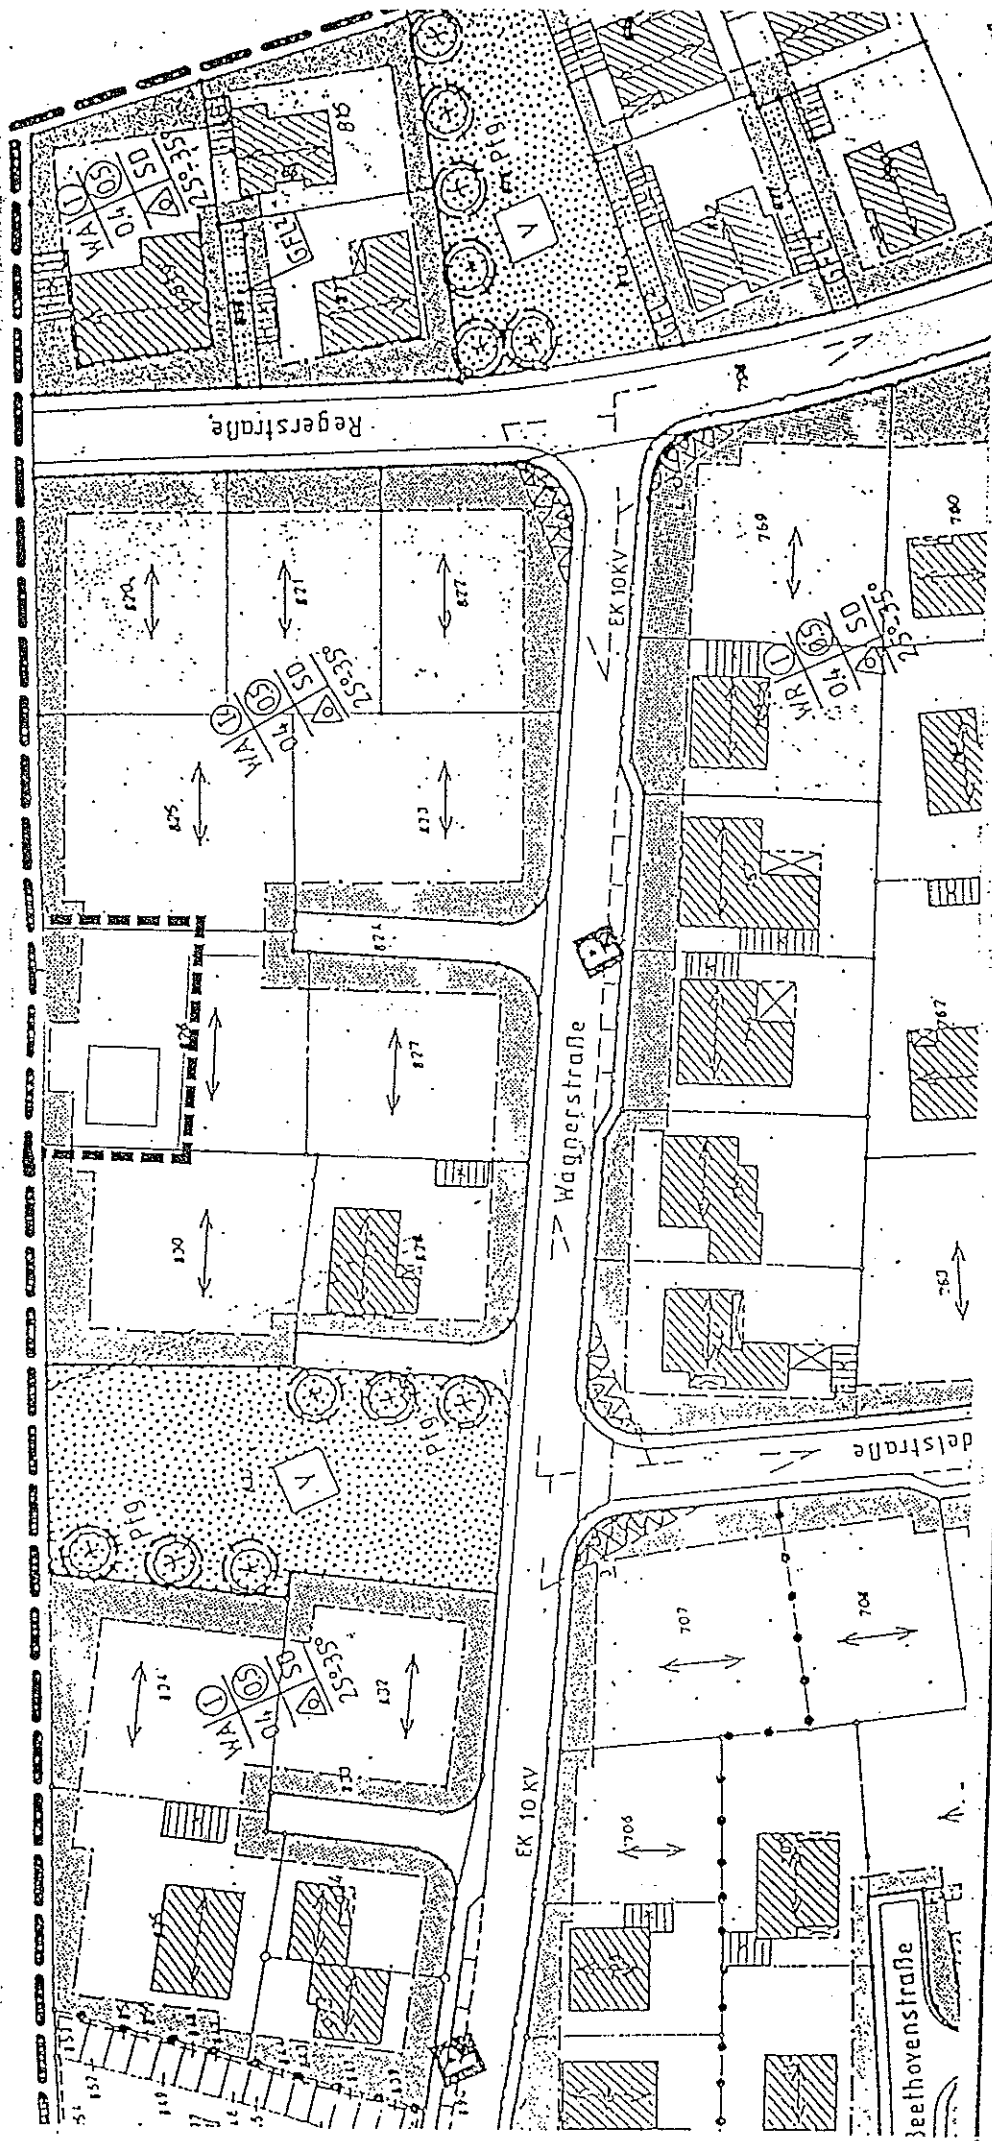

PLANAUSSCHNITT:

B-PLAN Droskoga's 64

ÄNDERUNGS NR.: 20

M.

1:500

ÄNDERUNGSBEREICH

ÄNDERUNG

BLA

2