


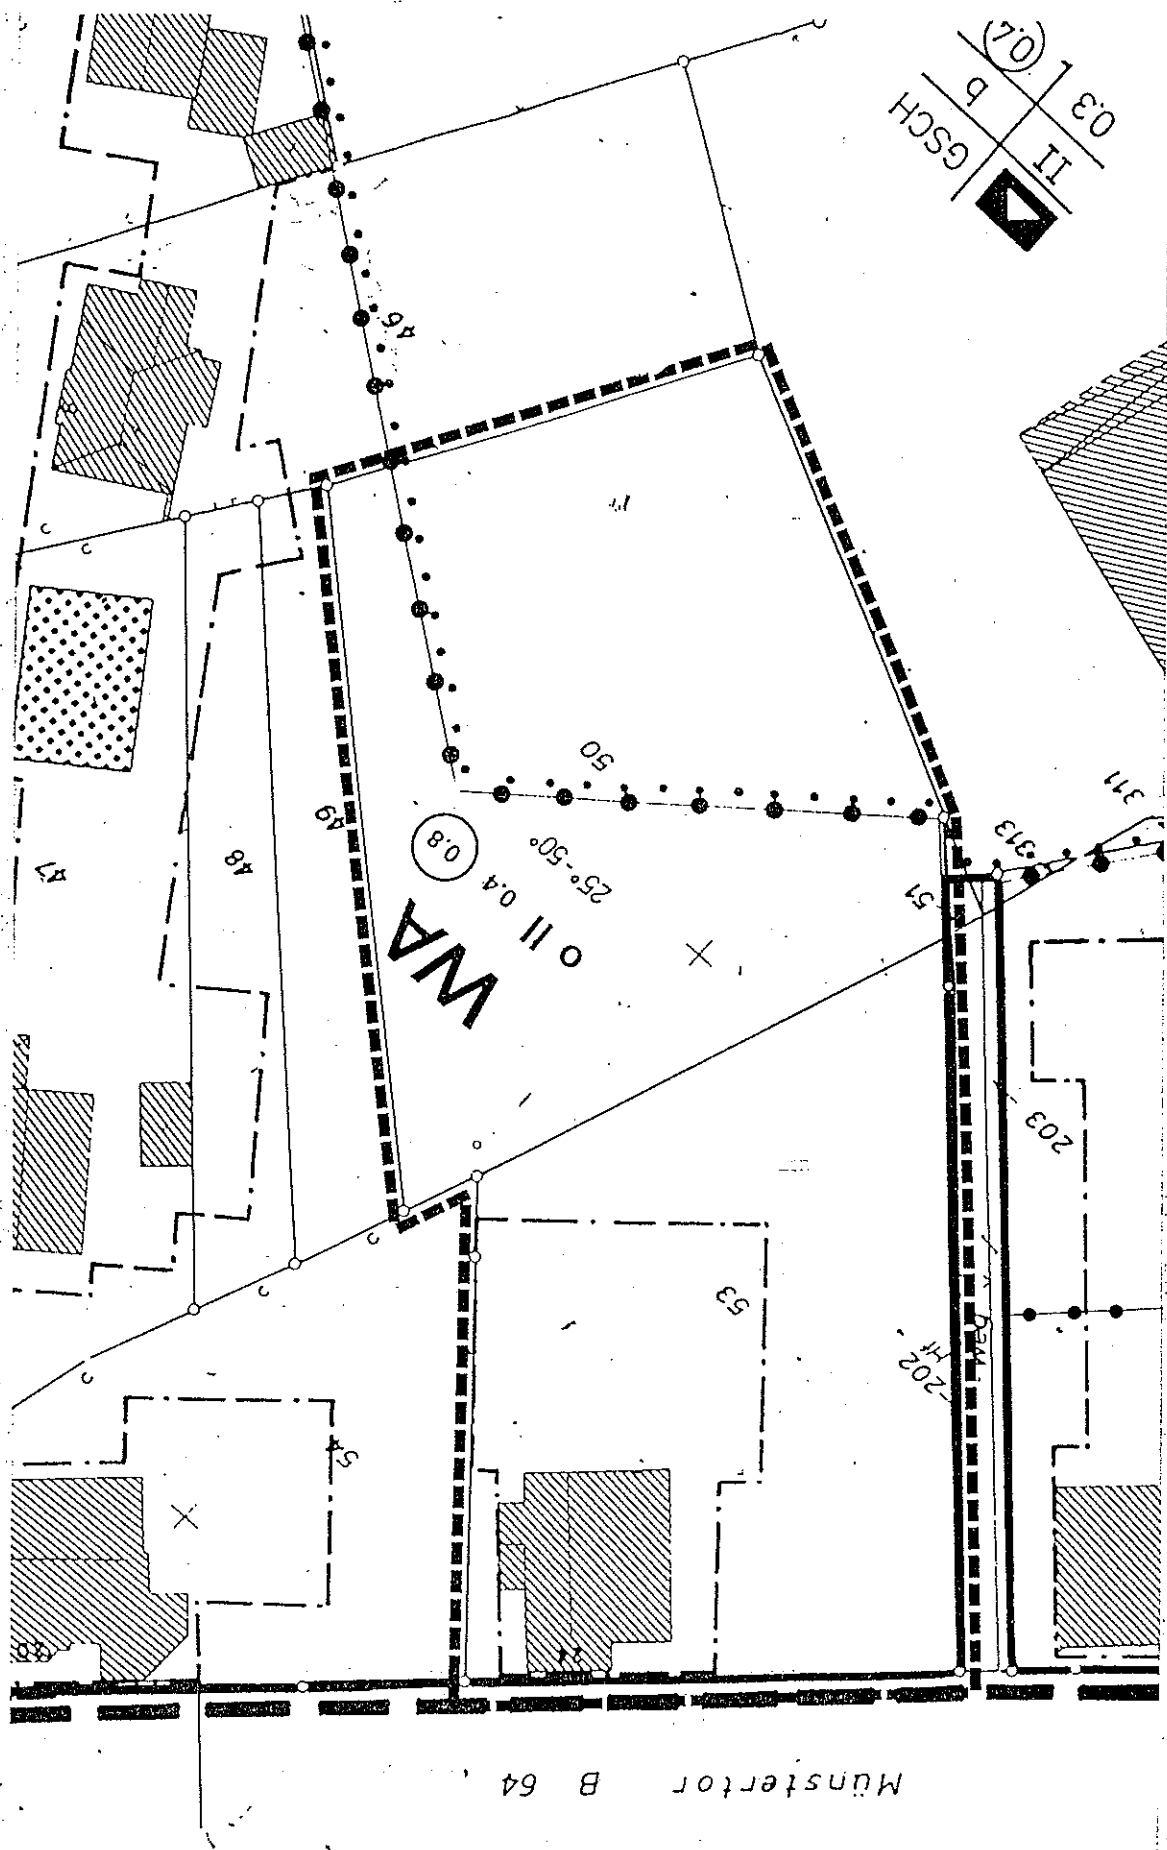

PLANAUSSCHNITT:
B-PLAN MÖNKEDIEK I
ÄNDERUNGS NR.: 6

M.
1:500

ÄNDERUNGSBEREICH

BESTAND

BLATT

1