

LEGENDE


zur 6. Änderung des

Bebauungsplanes "Mönkediek I" der Stadt Telgte

----- GRENZE DES ÄNDERUNGSBEREICHES

----- BAUGRENZE

△ NUR HAUSGRUPPEN ZULÄSSIG, DIE SICH MAßSTÄBLICH DER NACHBARBEBAUUNG ANPASSEN

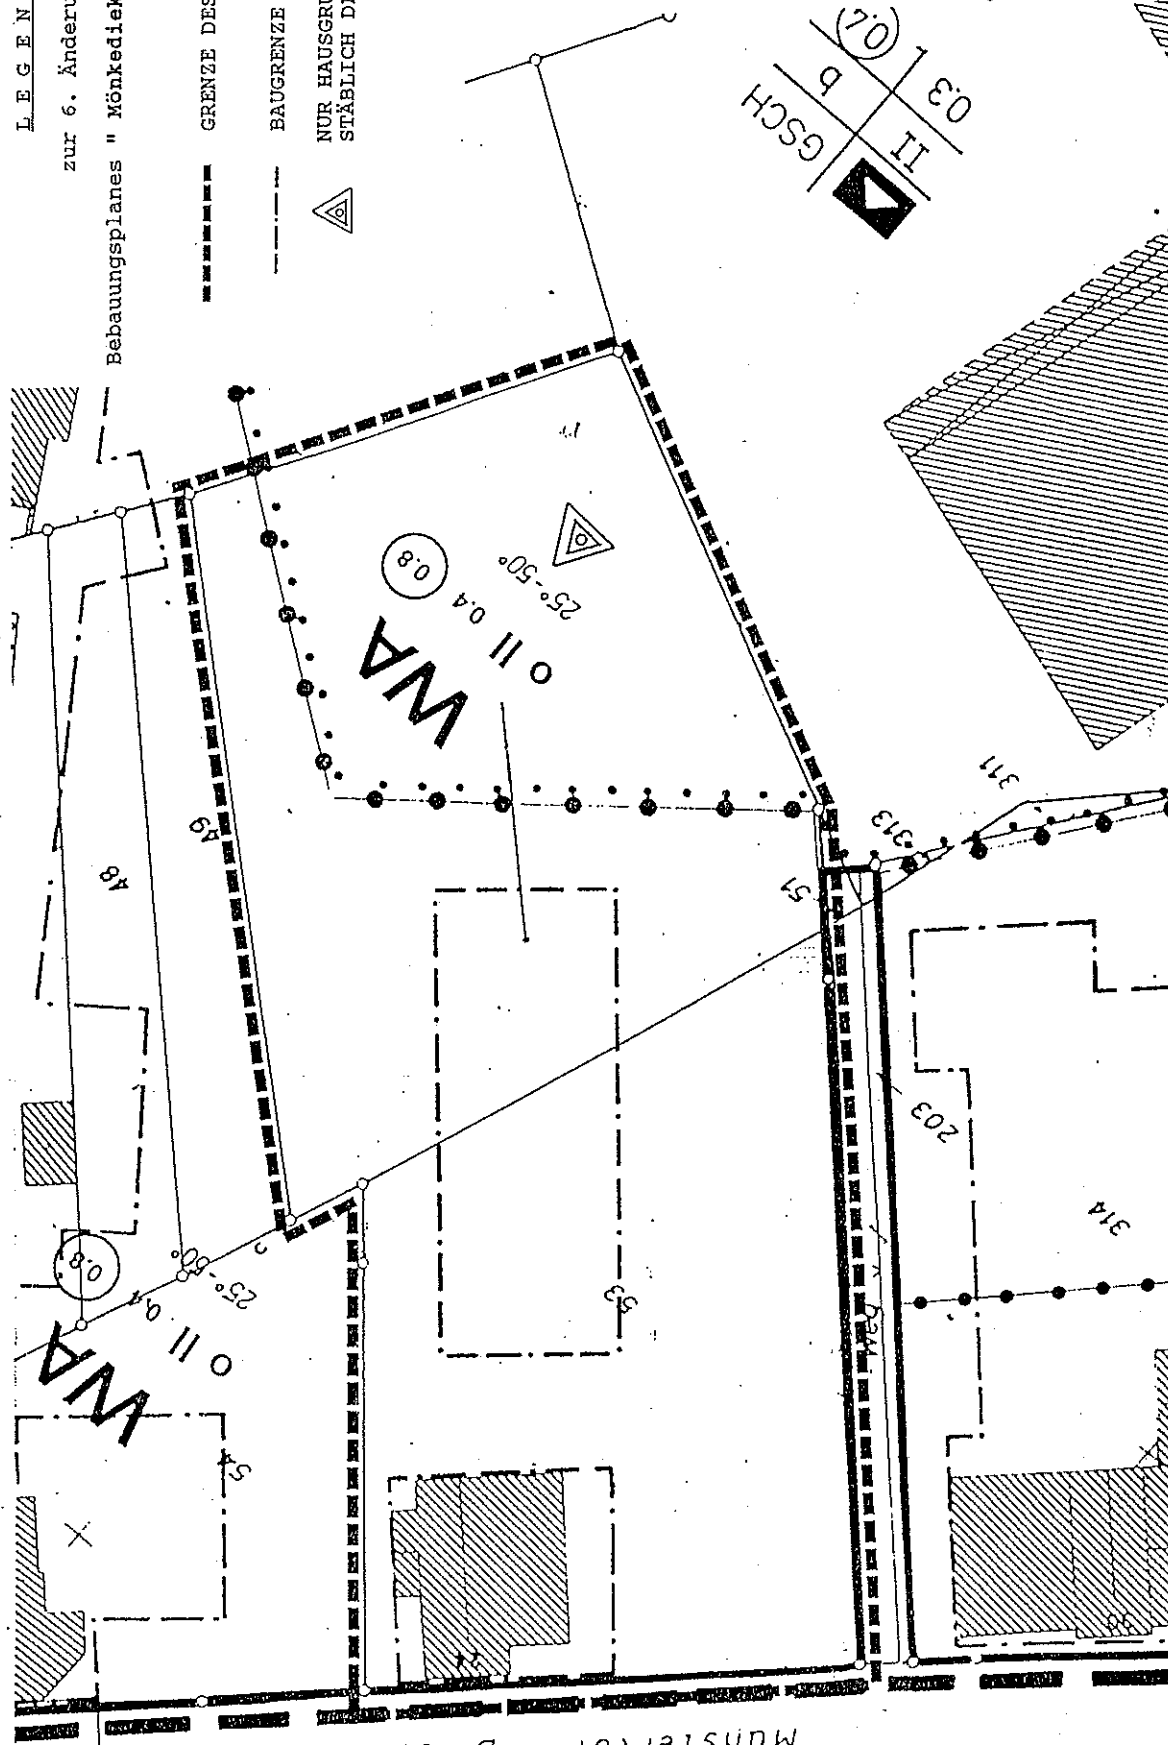

----- ÄNDERUNGSBEREICH

BLATT

PLANAUSSCHNITT:

B-PLAN MÖNKEDIK I

ÄNDERUNGS NR.: 6

M.

1:500

ÄNDERUNG

2