


STADT TELGTE

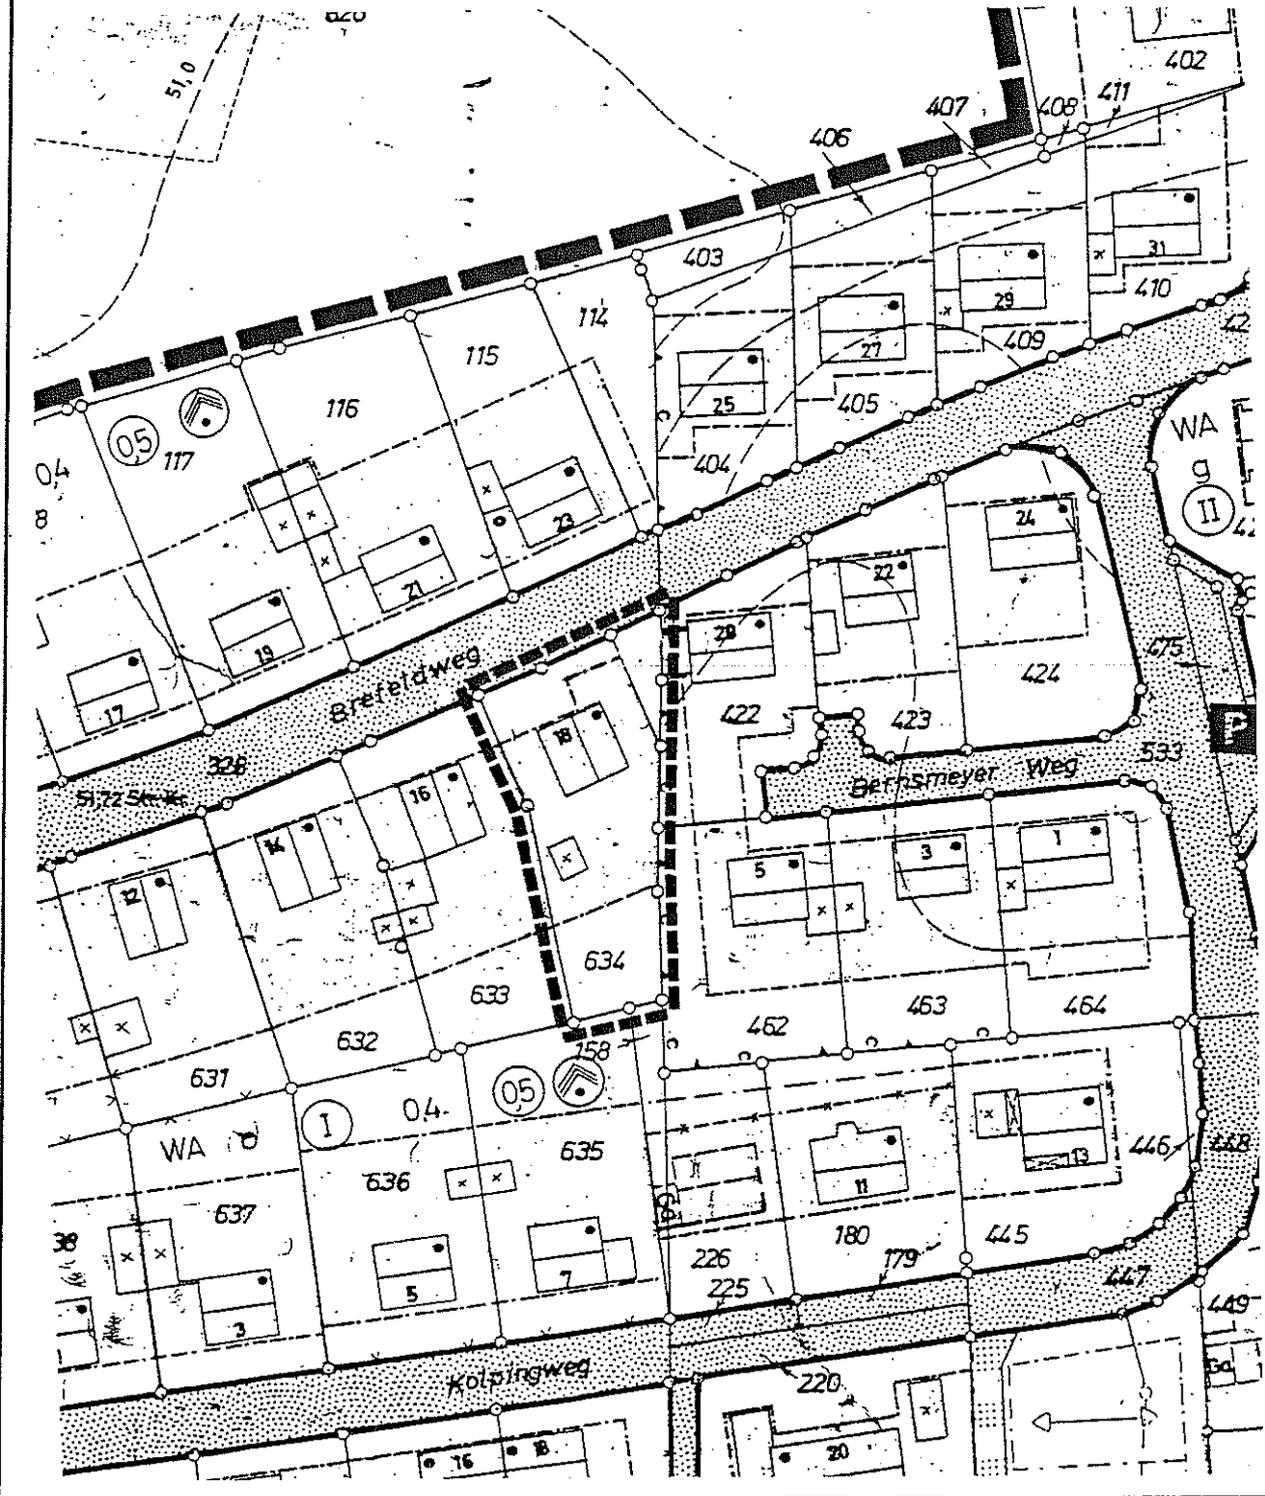

NORDEN

BEBAUUNGSPLAN

„Kolpingsiedlung I“

ÄNDERUNG

MASSTAB

1 : 1000

DATUM

23.11.2000

Stadt Telgte
Der Bürgermeister
Baßfeld 4-6
48291 Telgte