


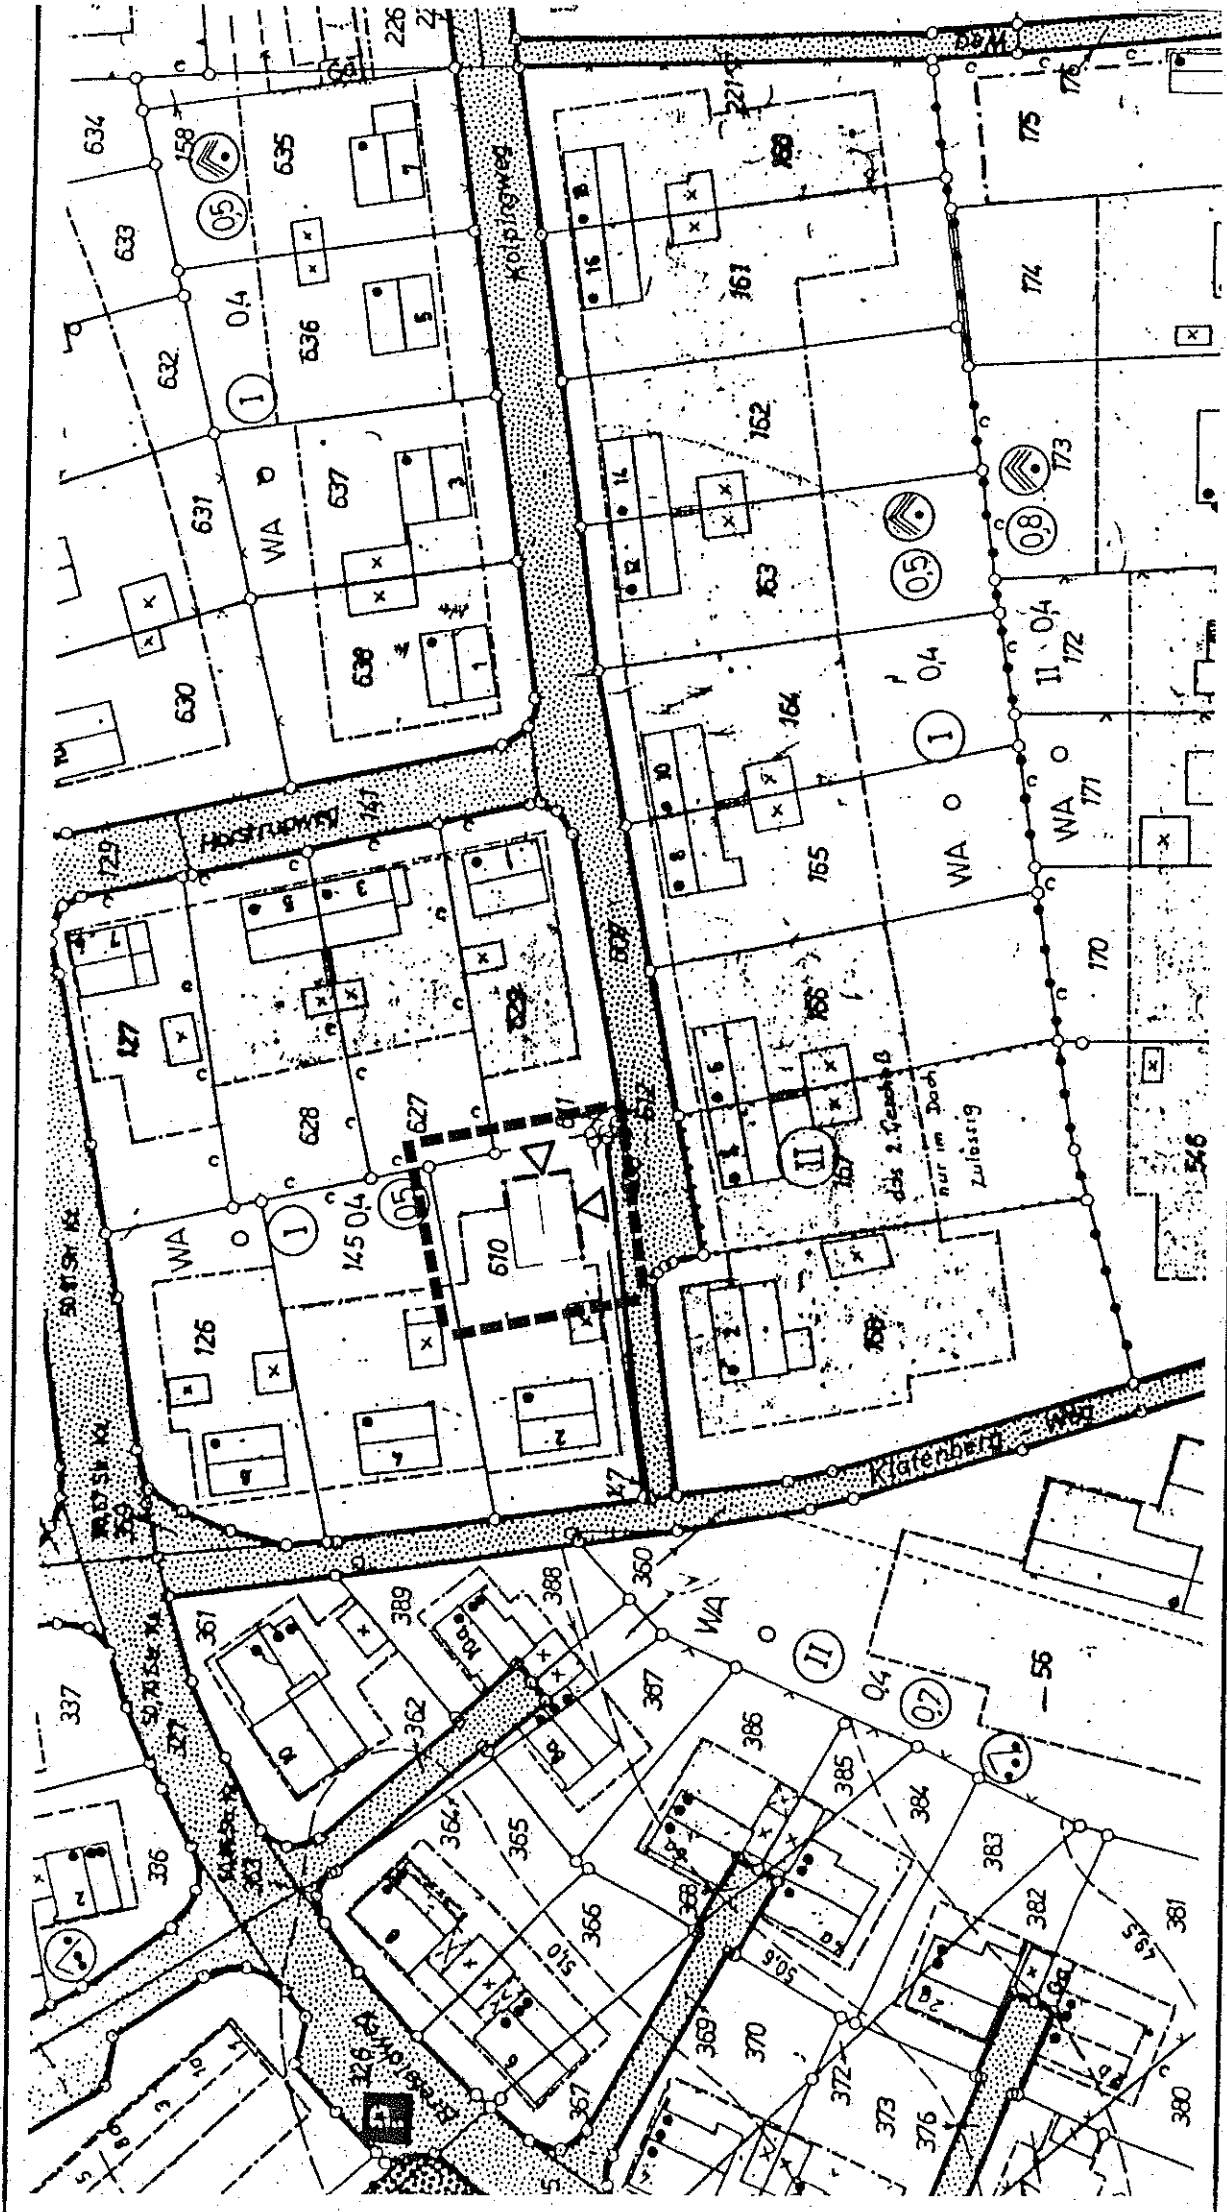

PLANAUSSCHNITT:

B-PLAN

ÄNDERUNGS NR.: 11. (vereinf.)

W.

1:500

ÄNDERUNGSBEREICH

▽ ~~ALTE~~/NEUE BAULINIE

STAND-EST

ÄNDERUNG

BLATT

2