


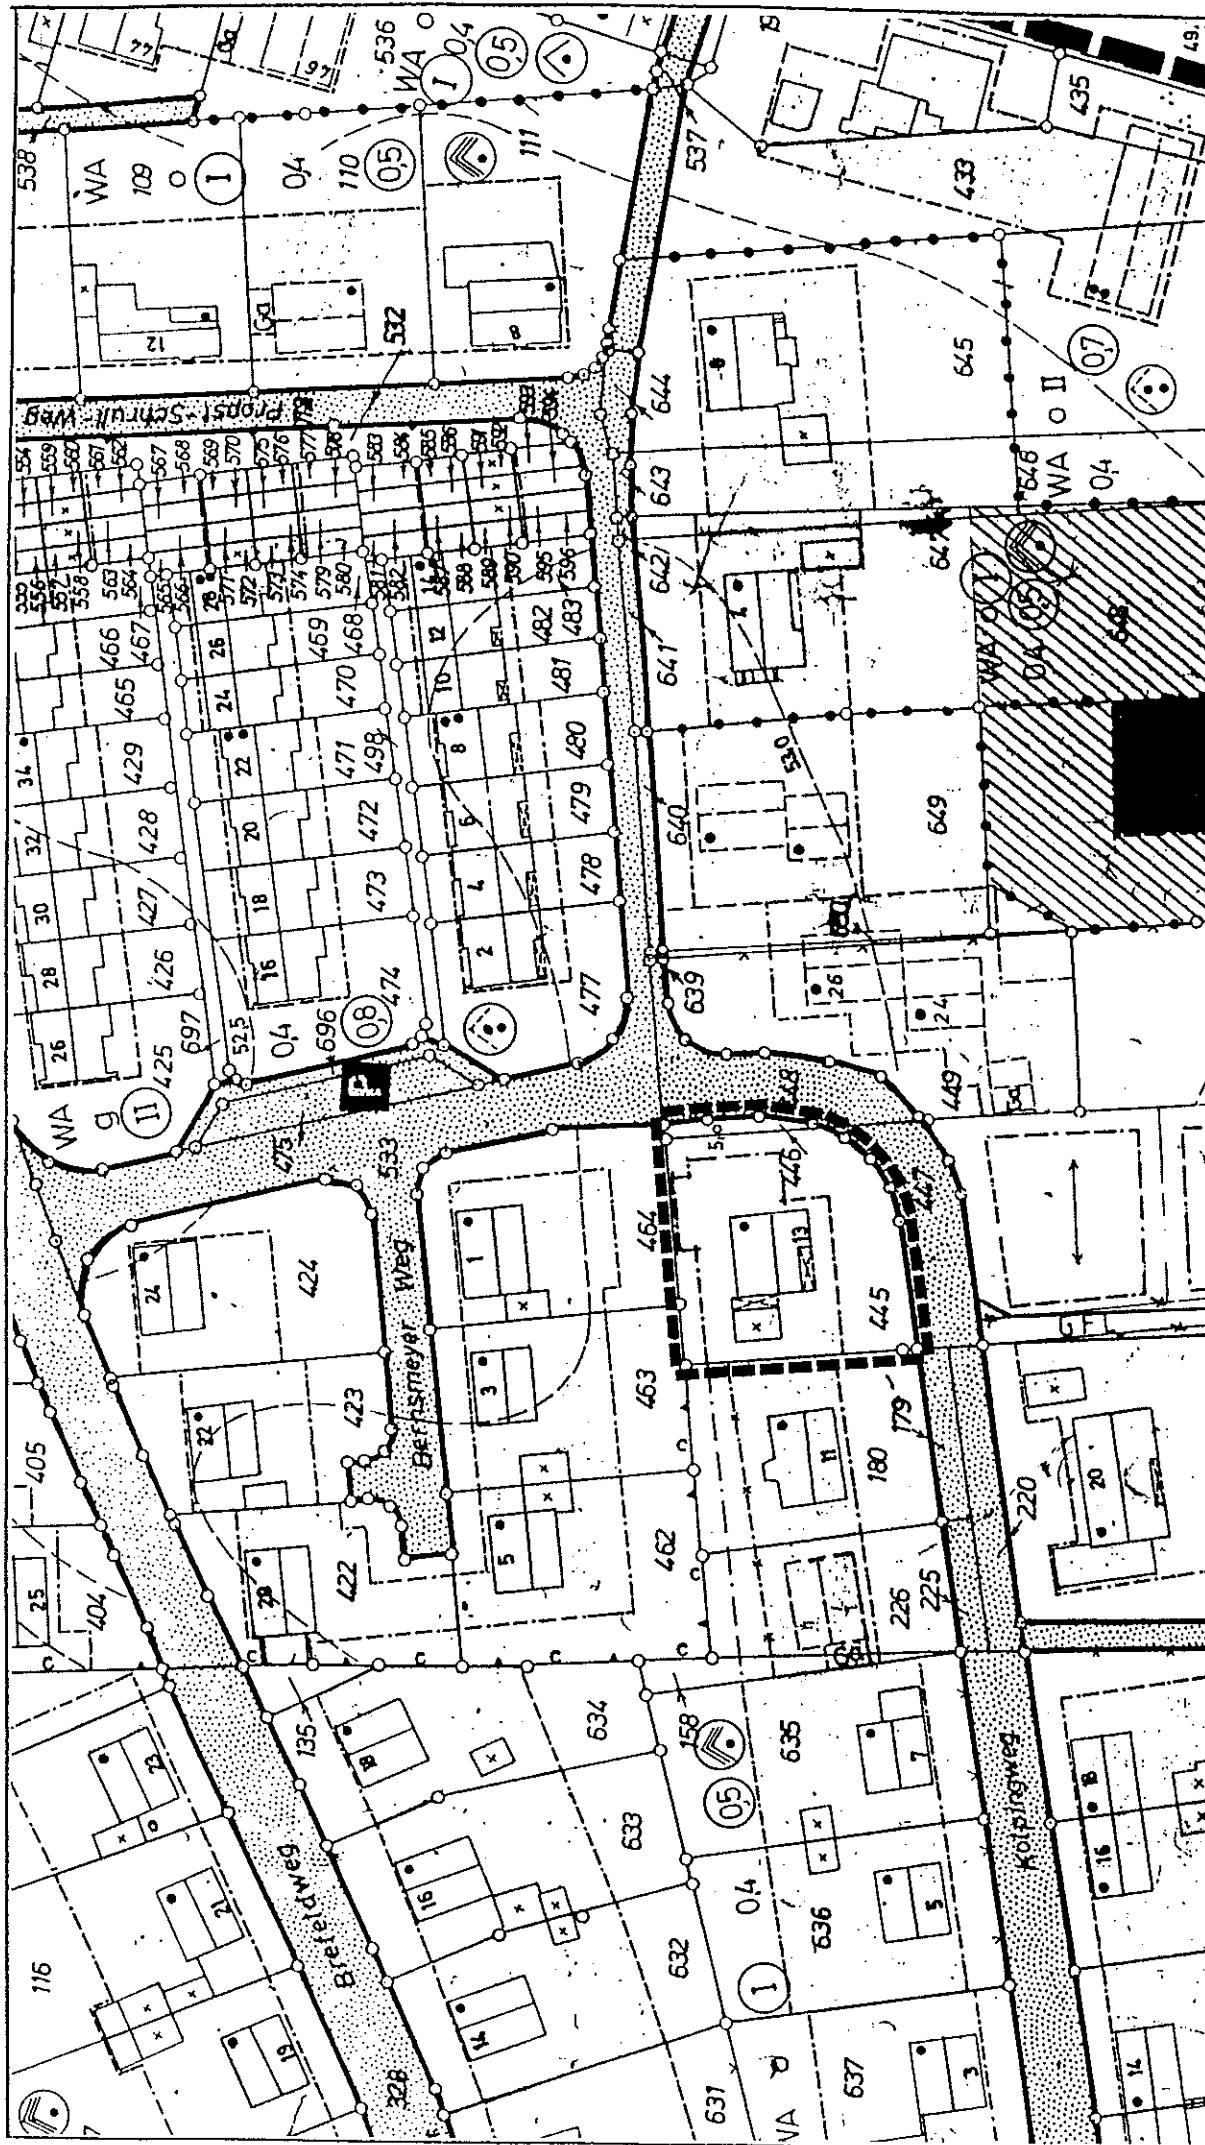

PLANAUSSCHNITT:

B-PLAN Kölpingriedlung I

ÄNDERUNGS NR.: 19

M.

1:1000

ÄNDERUNGSBEREICH

BLATT

ÄNDERUNG

2