


Überschwemmungsgebiet Fl. 23

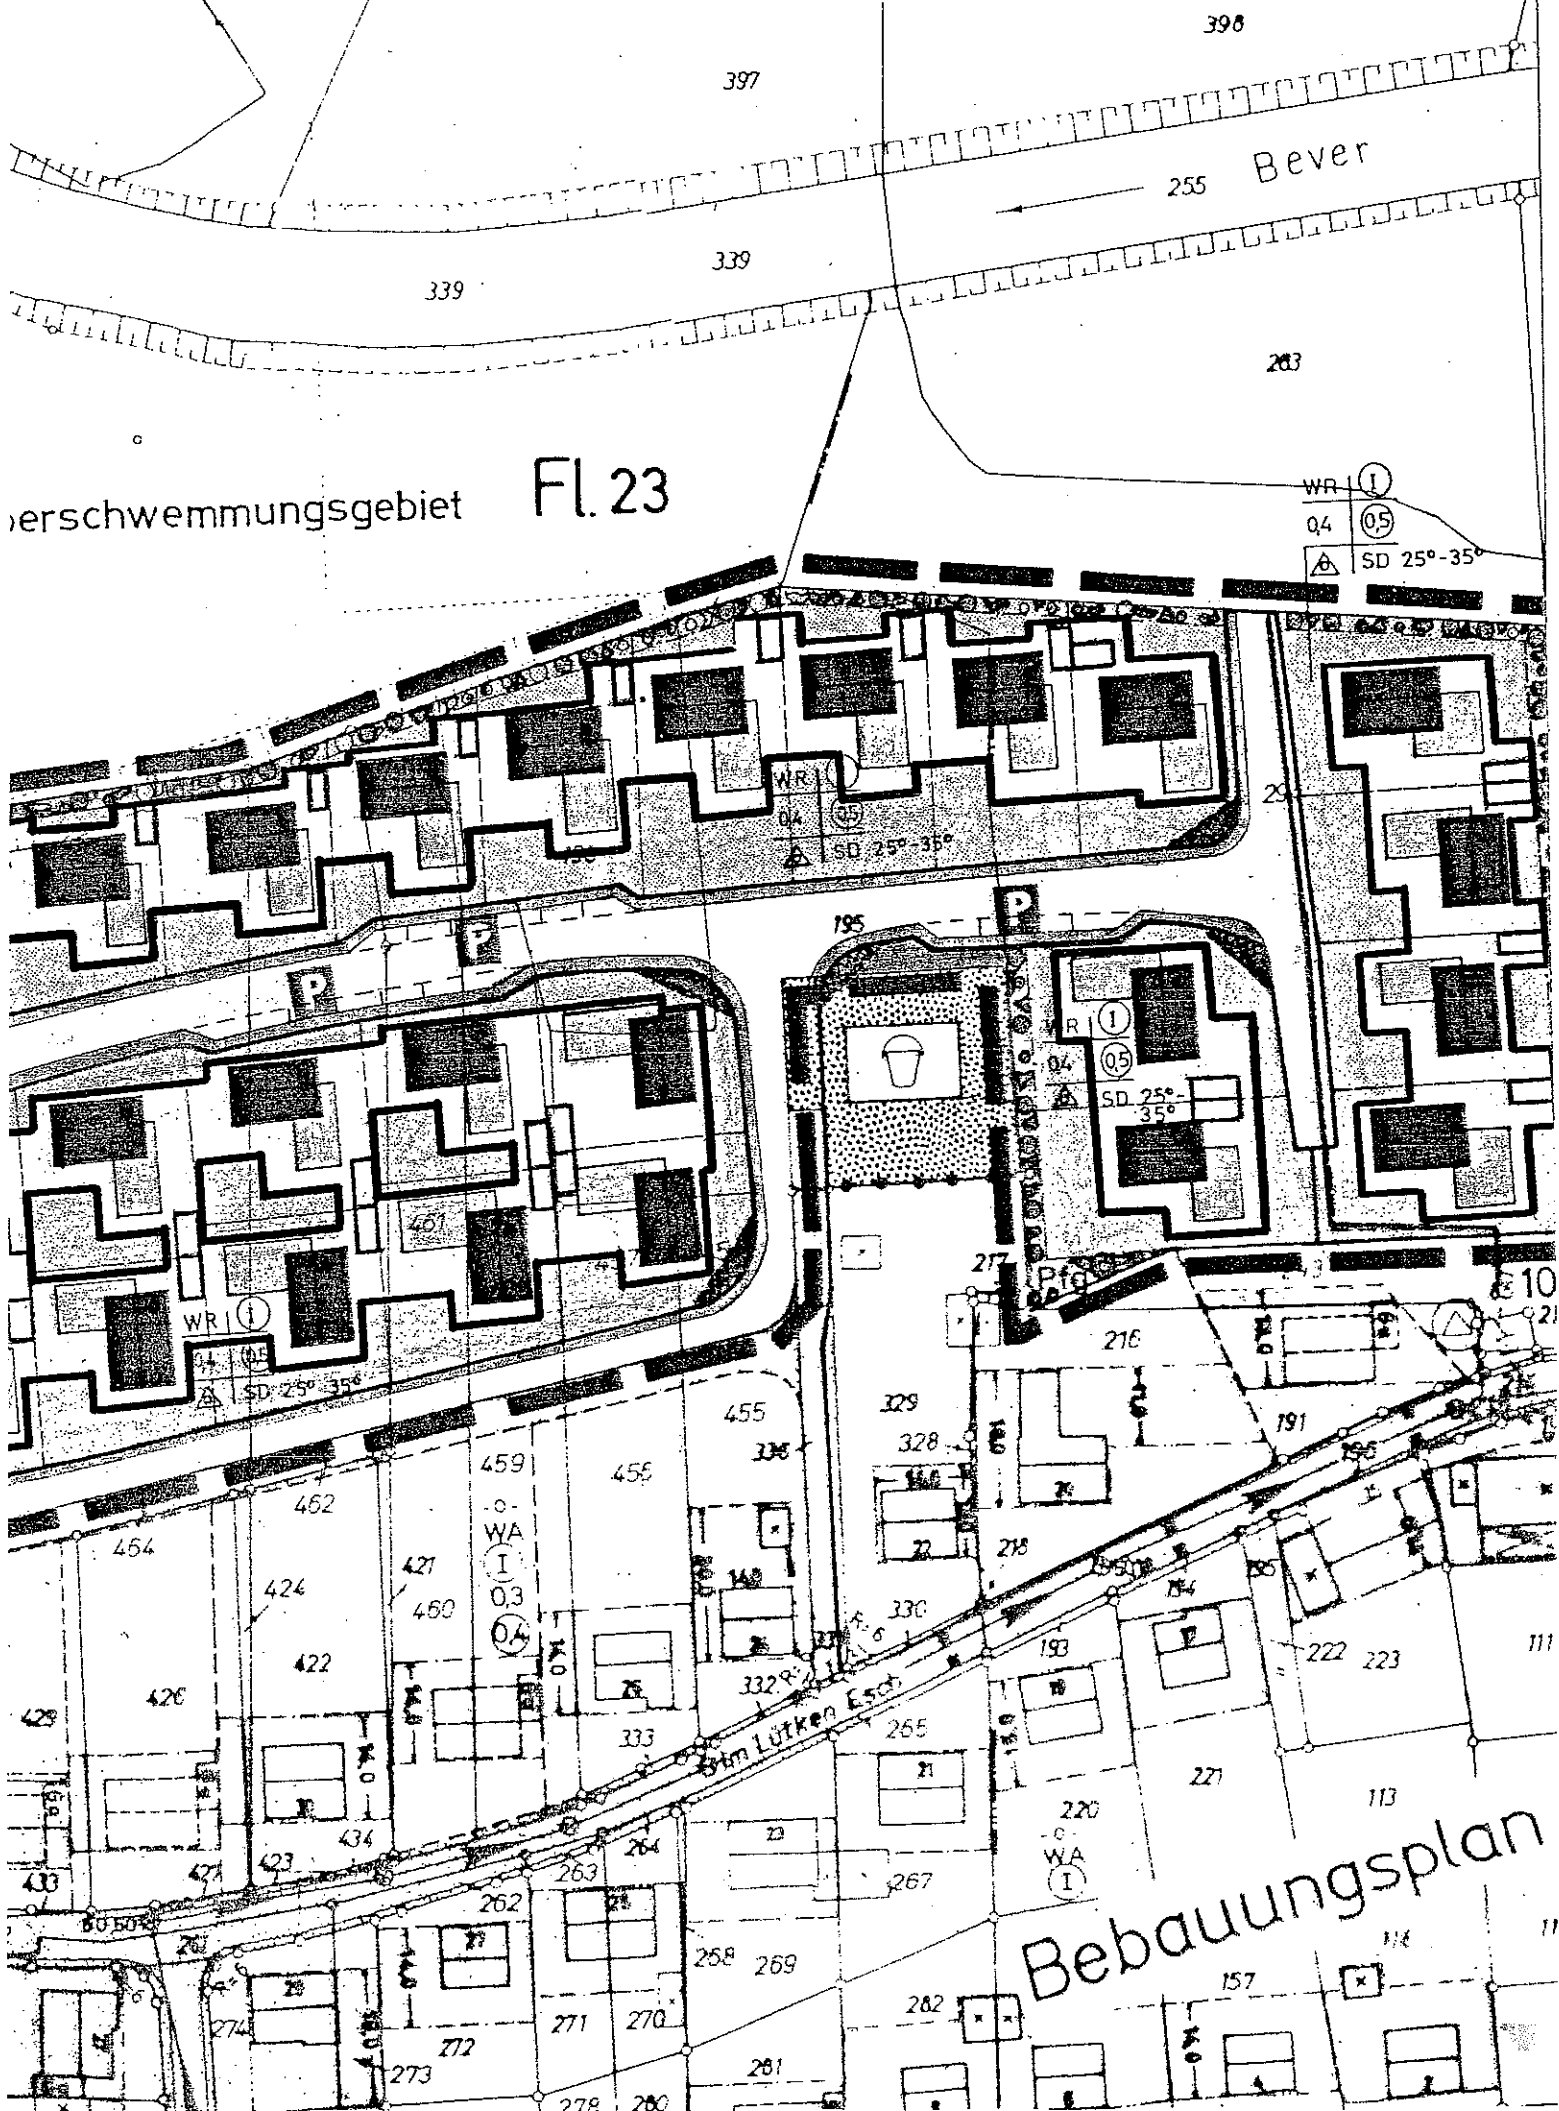

Bebauungsplan