



Grün-, Gestaltungs- und Maßnahmenplan – ALT

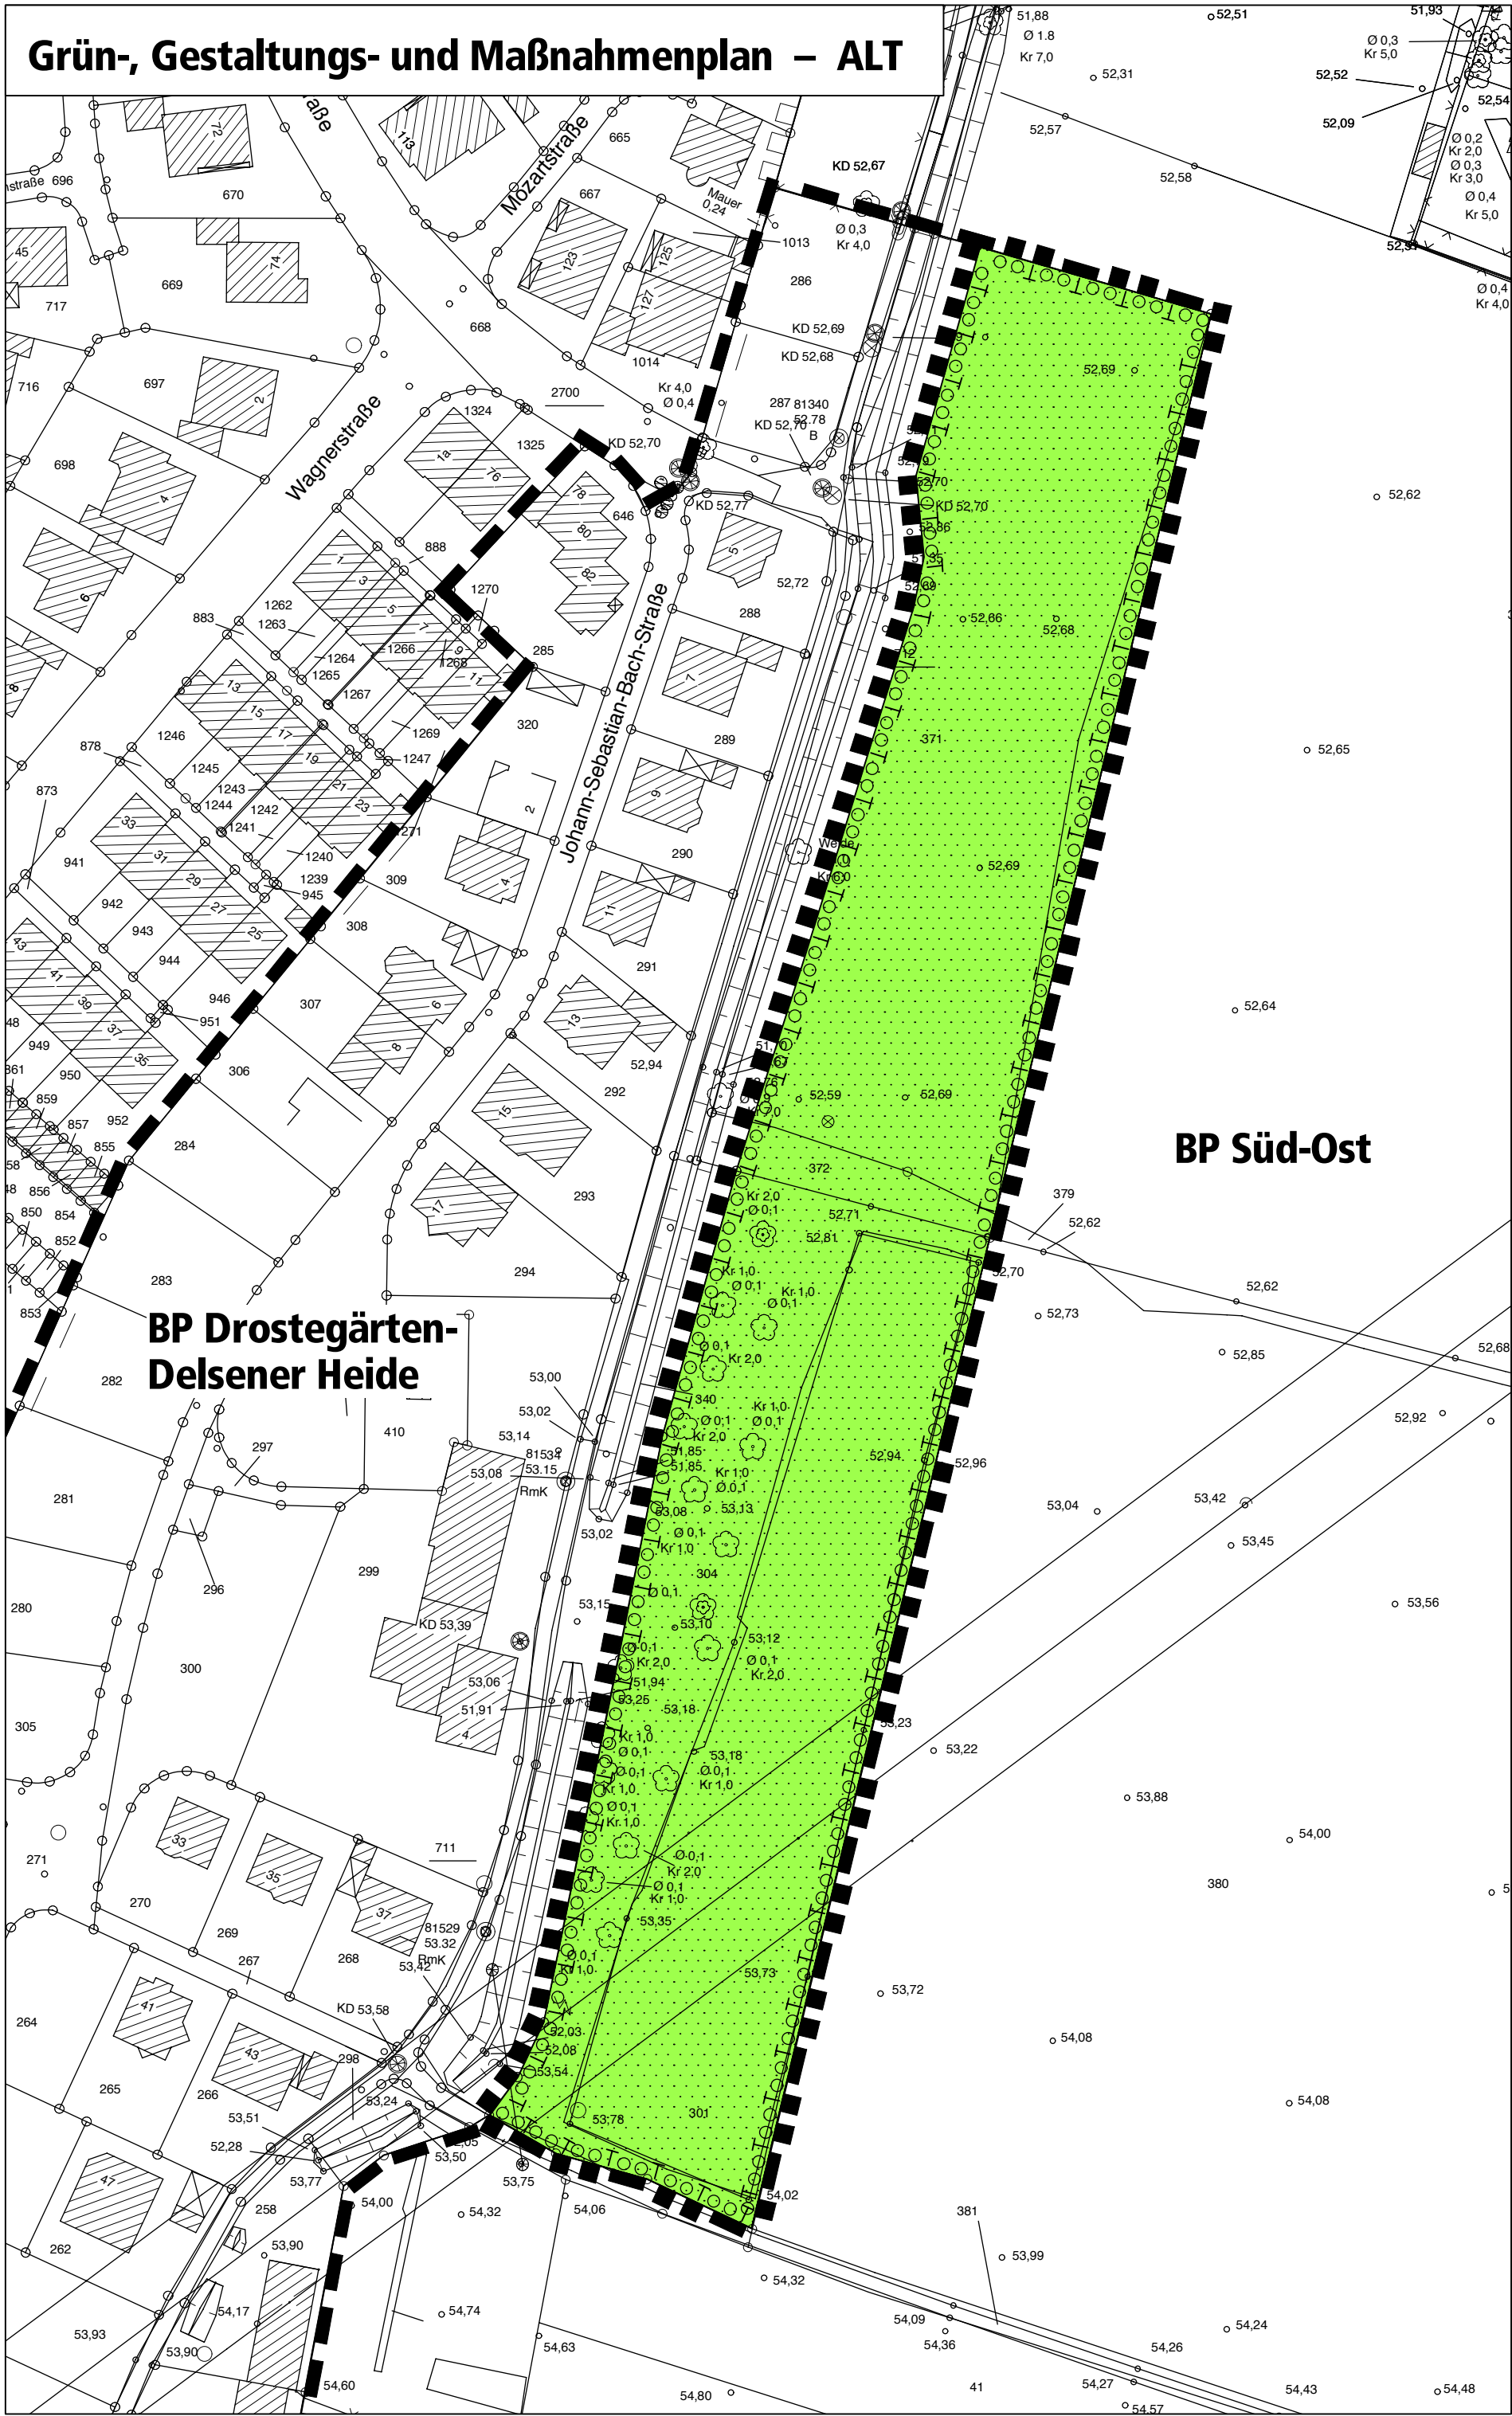

Grün-, Gestaltungs- und Maßnahmenplan – NEU

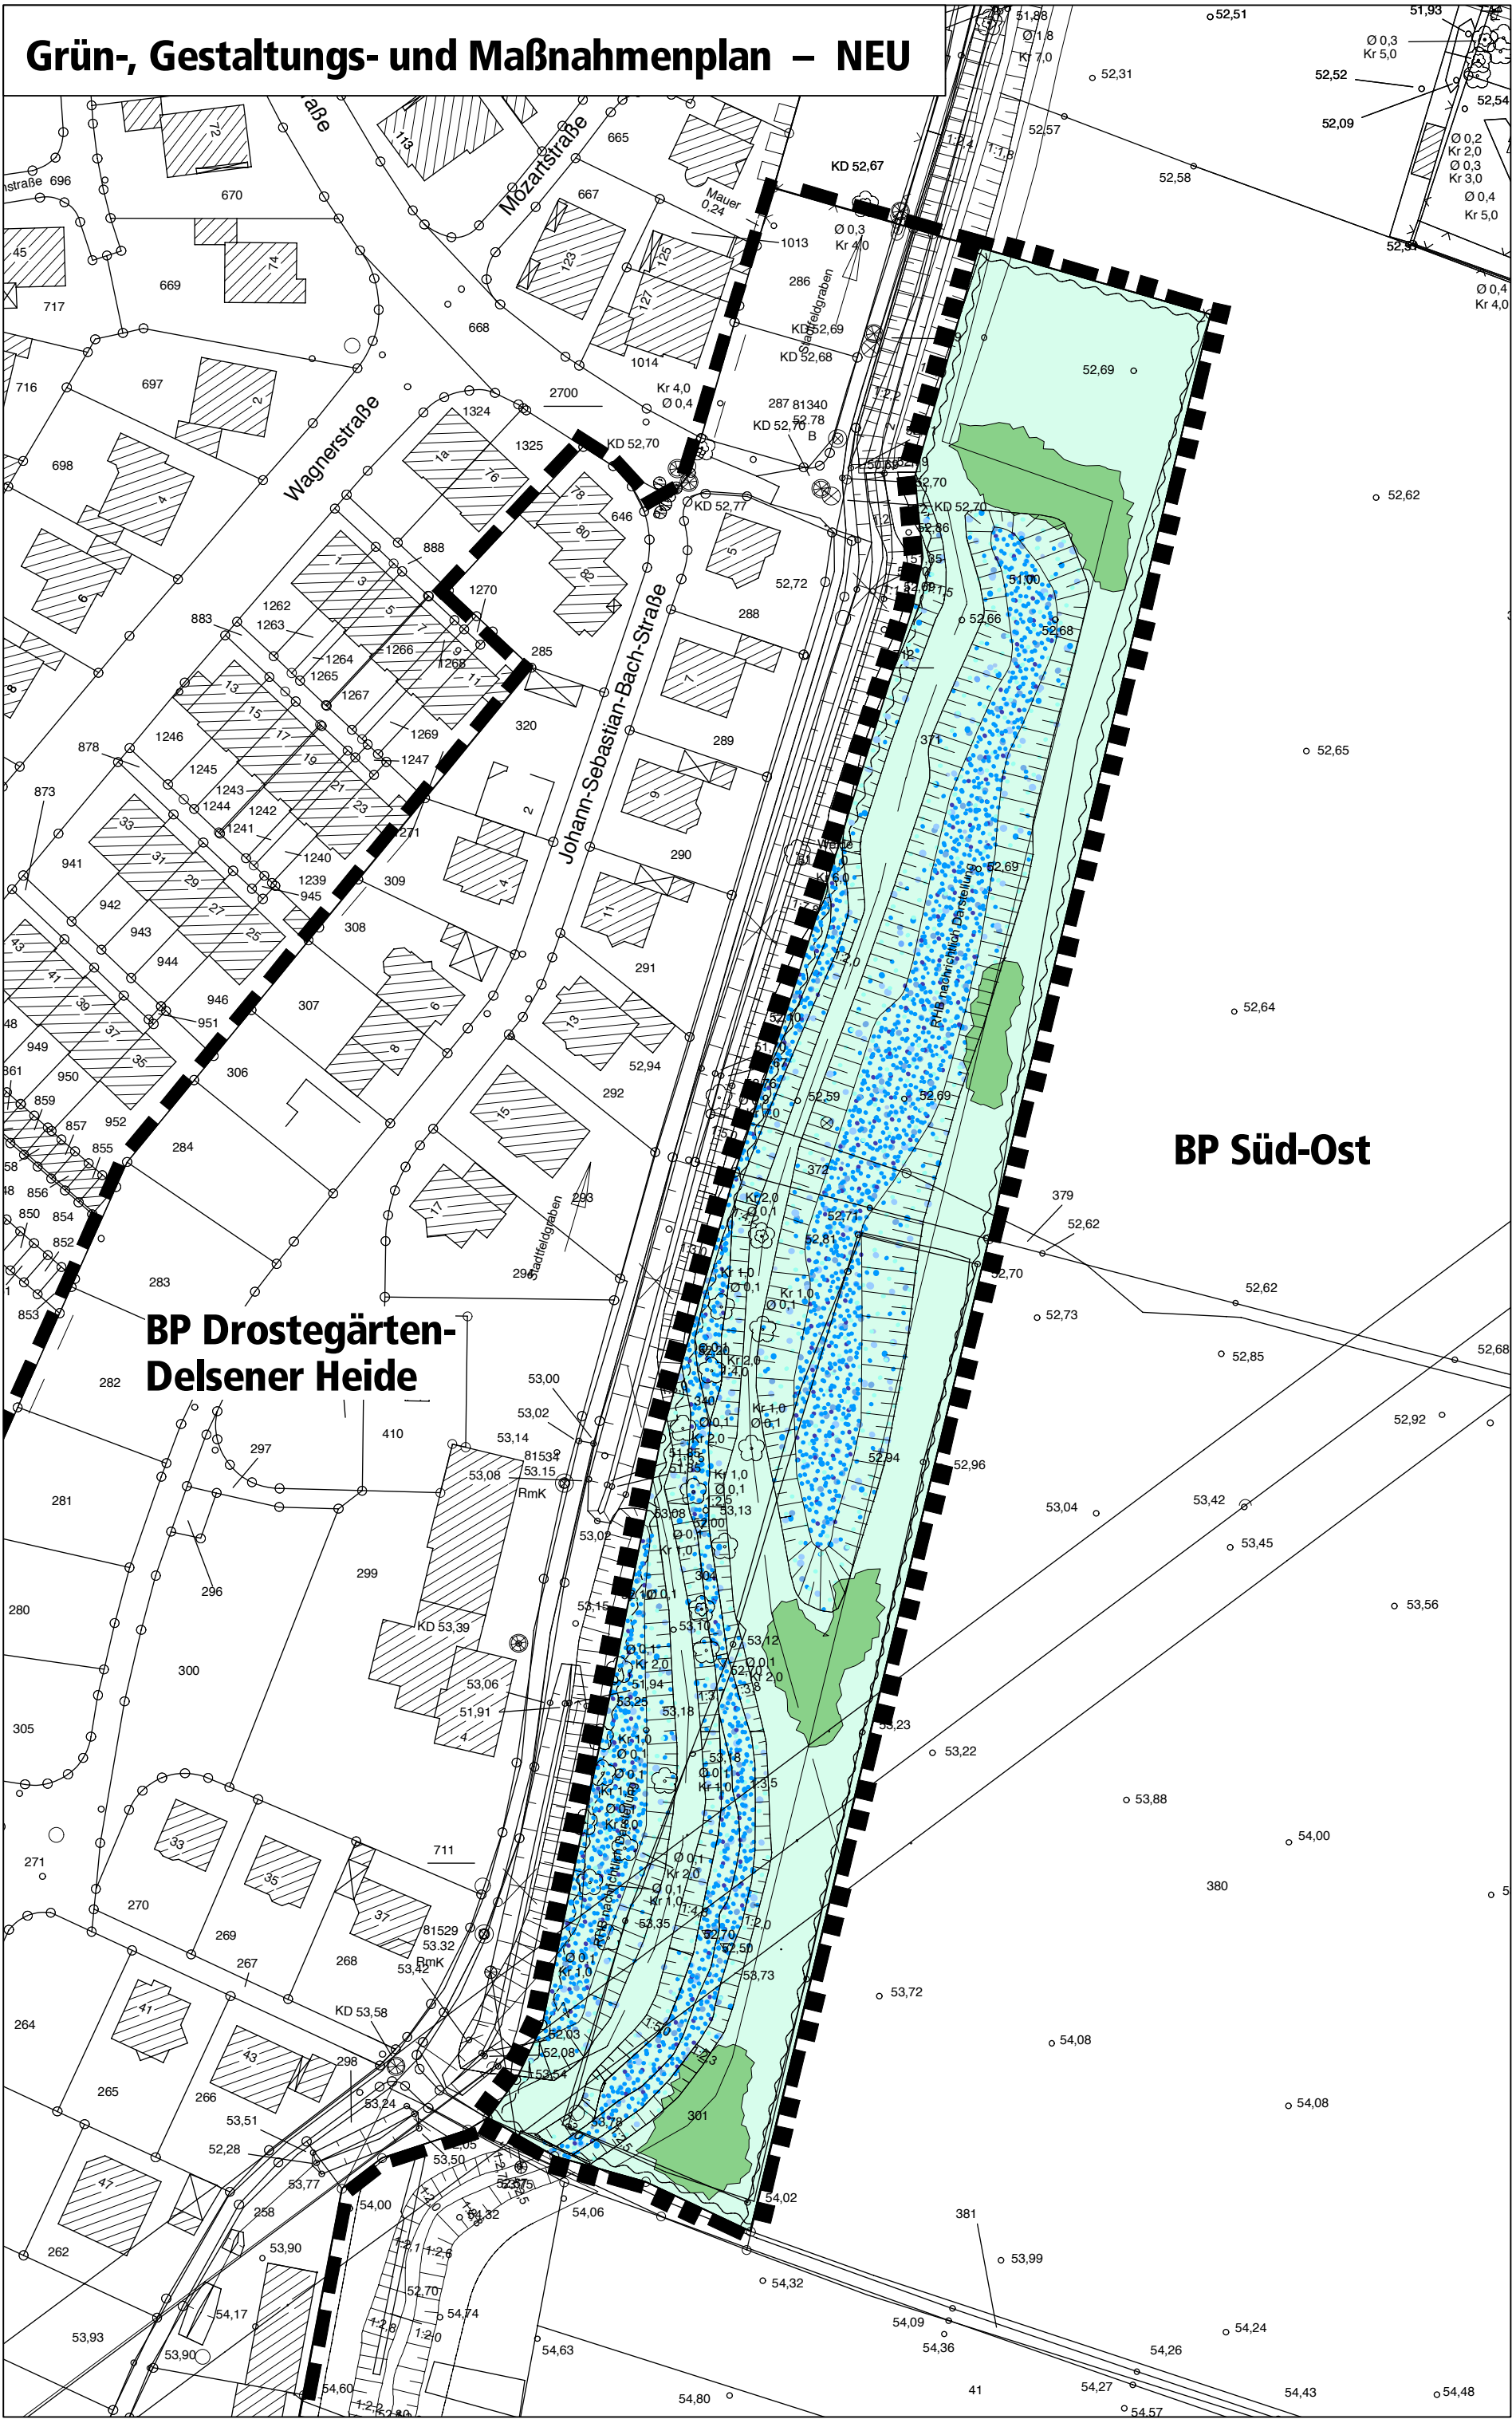

LEGENDE

- Grenze des räumlichen Geltungsbereiches des Bebauungsplanes "Drostegärten – Delsener Heide"
- Grenze des räumlichen Geltungsbereiches des Änderungsbereiches
- Grenzüberlagerung
- Private Grünfläche gem. § 9 (1) Nr. 15 BauGB
- Flächen zur Anpflanzung von standorttypischen, landschaftsgebundenen Bäumen, Sträuchern und Hecken gem. § 9 (1) Nr. 25 BauGB
- Flächen für Maßnahmen zum Schutz, zur Pflege und zur Entwicklung von Natur und Landschaft gem. § 9 (1) Nr. 20 BauGB
- Flächen für die Wasserwirtschaft gem. § 9 (1) Nr. 16 BauGB - einschließlich Gewässer (nachrichtlich gem. § 31 WHG)
- Renaturierung des Stadtfeldgrabens


Grün-, Gestalt- und Maßnahmenplan

Stadt Telgte

Grünordnungsplan zum Bebauungsplan
„Drostegärten - Delsener Heide" – 7. Änderung

Maßstab	1 : 1.000
Blattgröße	67 x 42
Bearbeiter	AG / Vi.
Datum	Febr. 2007

WOLTERS PARTNER
ARCHITEKTEN BDA · STADTPLANER
DARUPER STRASSE 15 · 48653 COESFELD
TELEFON (02541) 9408-0 · FAX (02541) 6088

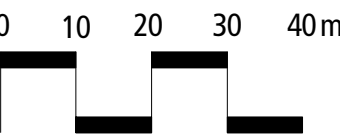

Auftraggeber:
Stadt Telgte

