


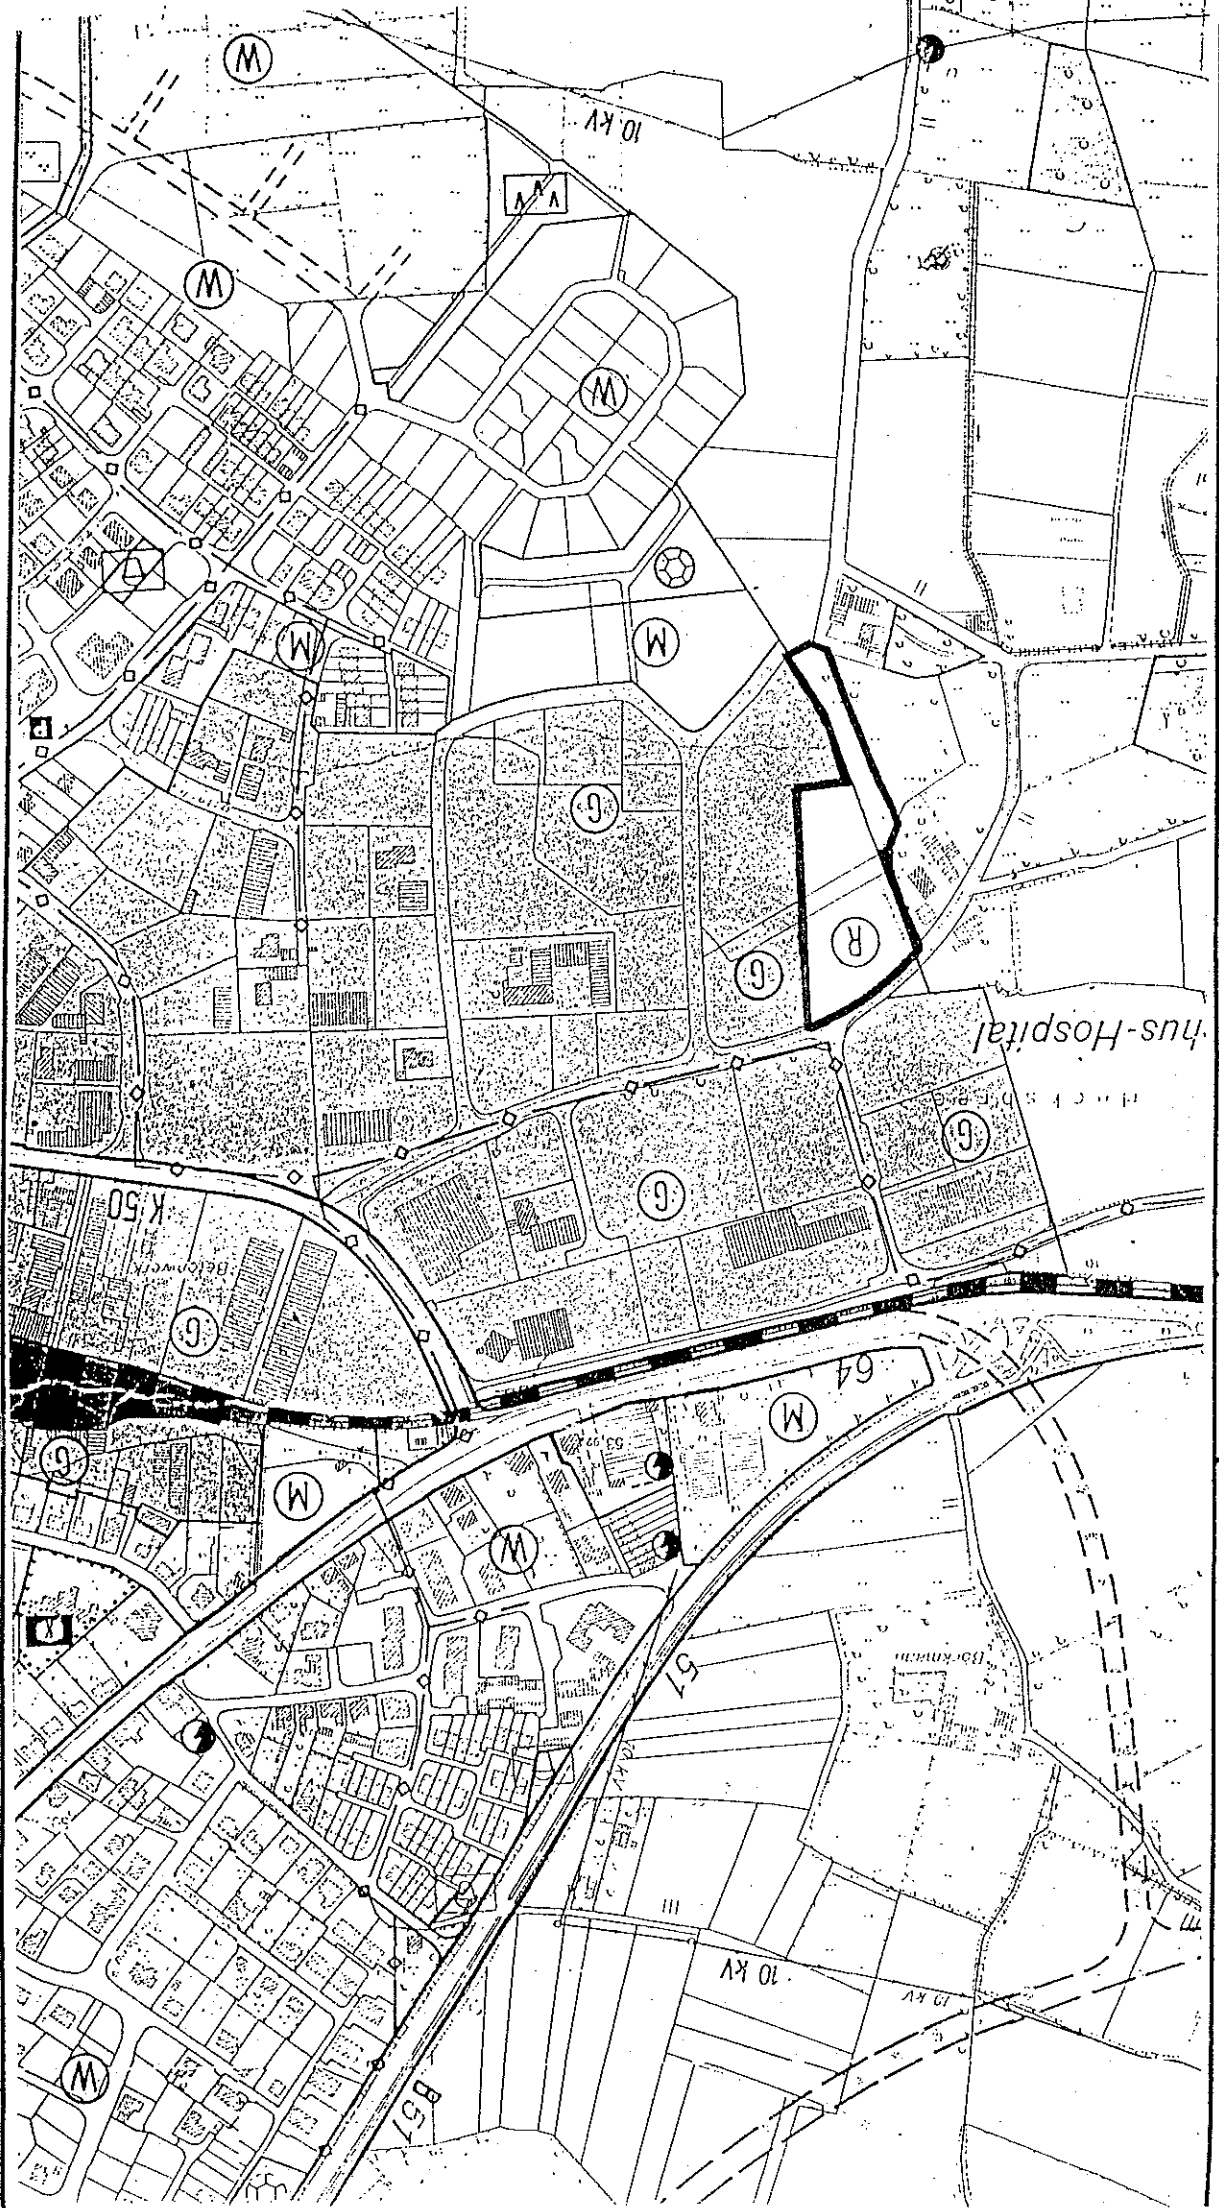

PLANAUSSCHNITT:
Flächennutzungsplanes
ÄNDERUNGS NR.: 16.

M.
1:5000

— ÄNDERUNGSBEREICH

BESTAND

BLATT
7