


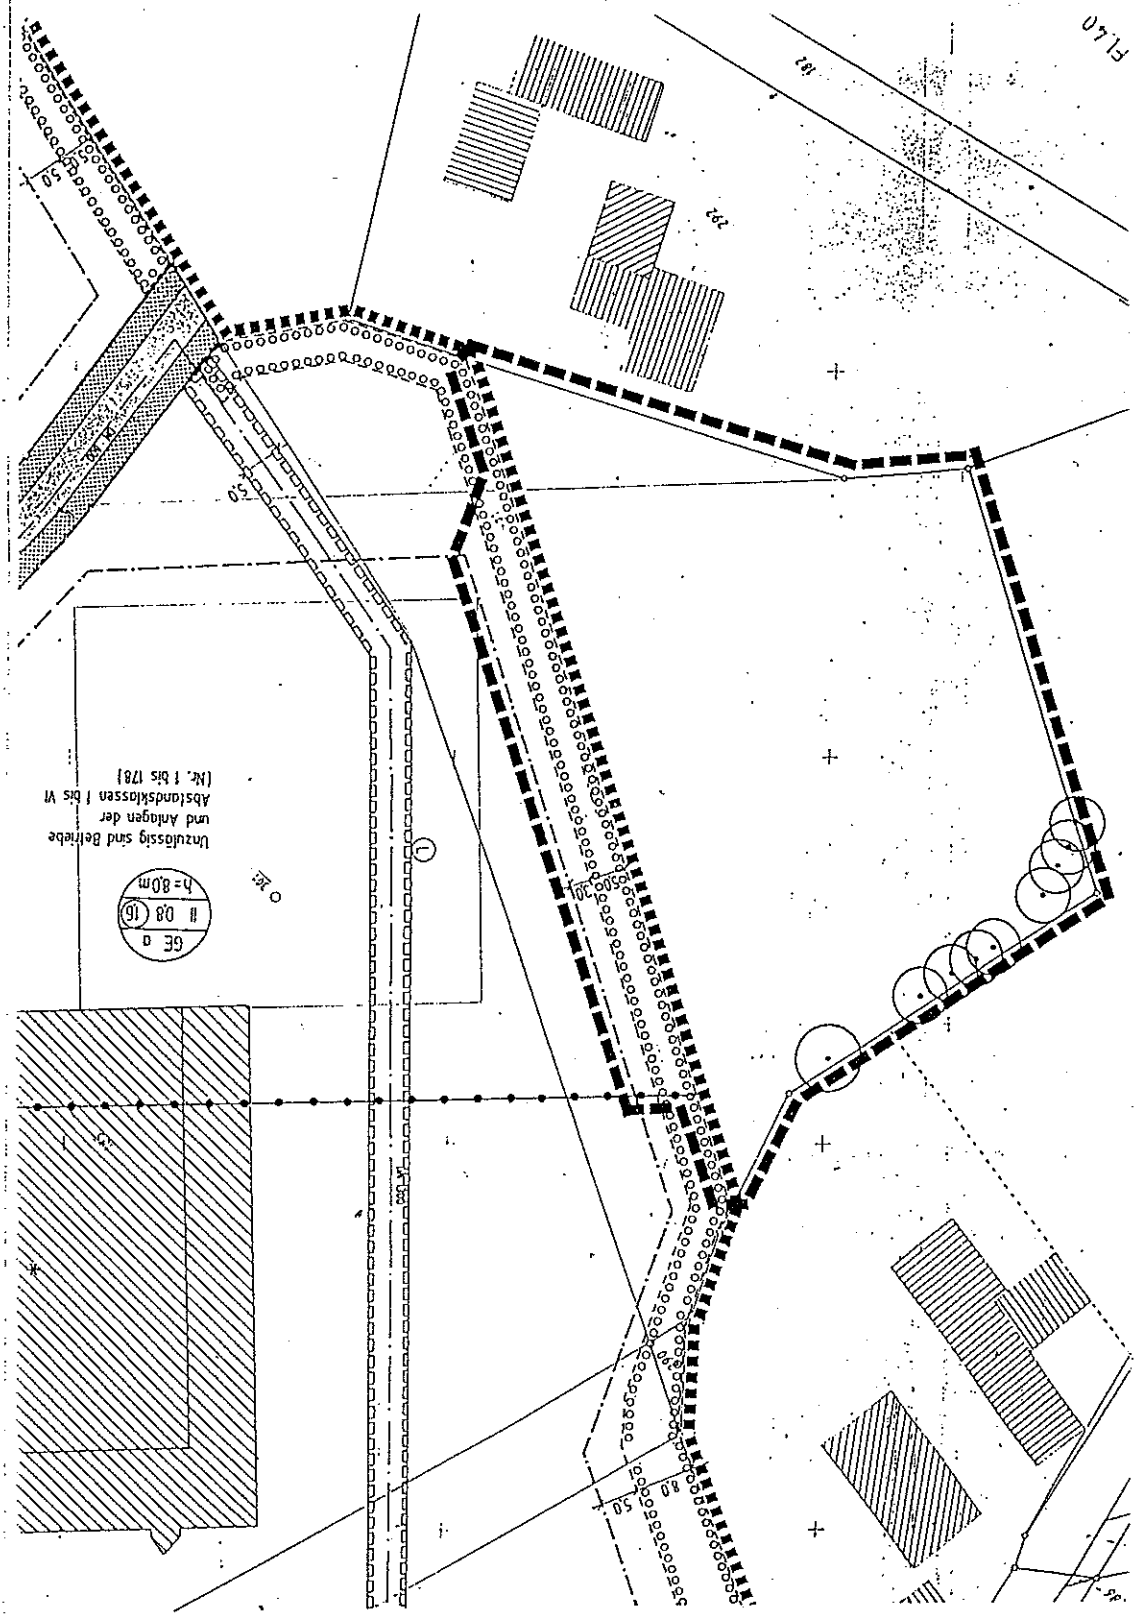

PLANAUSSCHNITT:

B-PLAN *Ordnung III - Gewerbegebiet*

Entwurf von *F. v. d. Gr. v. B.*

M.

1:1000

-----

ÄNDERUNGSBEREICH

ERWEITERUNGSBEREICH

BESTAND

BLATT

1