


Legende

Unterstützung sind Delineate
und Anlagen der
Abschnittsklassen I bis VI
(M. 1 bis 172)

h = 80m
H 08 16
0 30

h = 80m

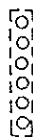


Grenze des Änderungsbereiches


Baugrenze

zu erhaltender Baum- und Strauchbestand:
Der im südlichen Bereich vorhandene
Rubinienbestand ist zu erhalten.

Fläche zur Anpflanzung von landschaftstypischen
Bäumen, Sträuchern, Hecken

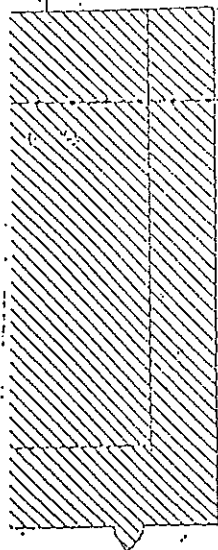

N

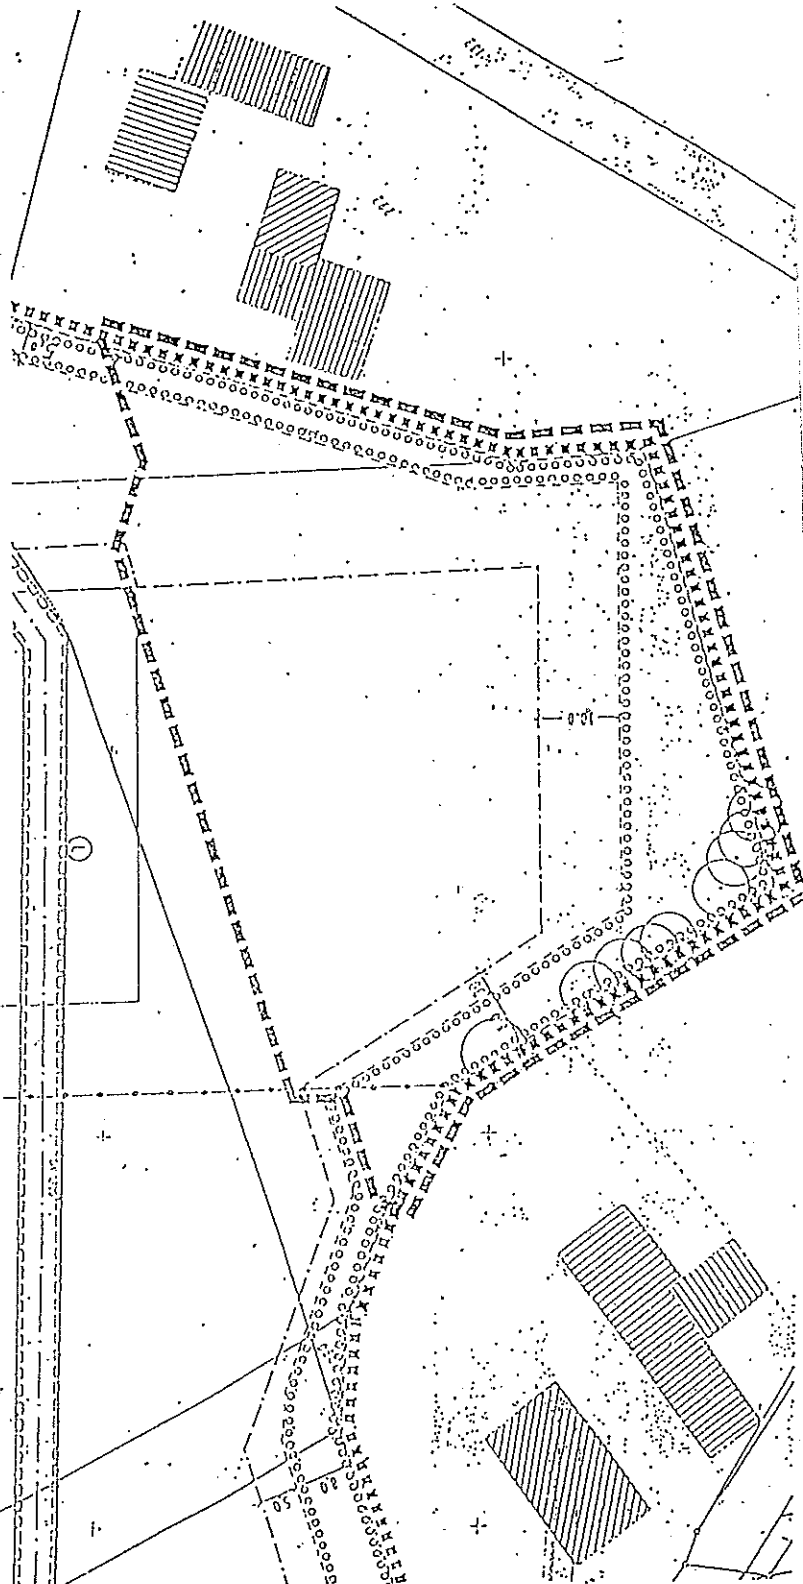

PLANAUSSCHNITT:

B-PLAN "Ordnung III -
Gewerbegebiet"

M.

1:1000

----- ERWEITERUNGS-
BEREICH

11.1.1993