


Bisherige Darstellung

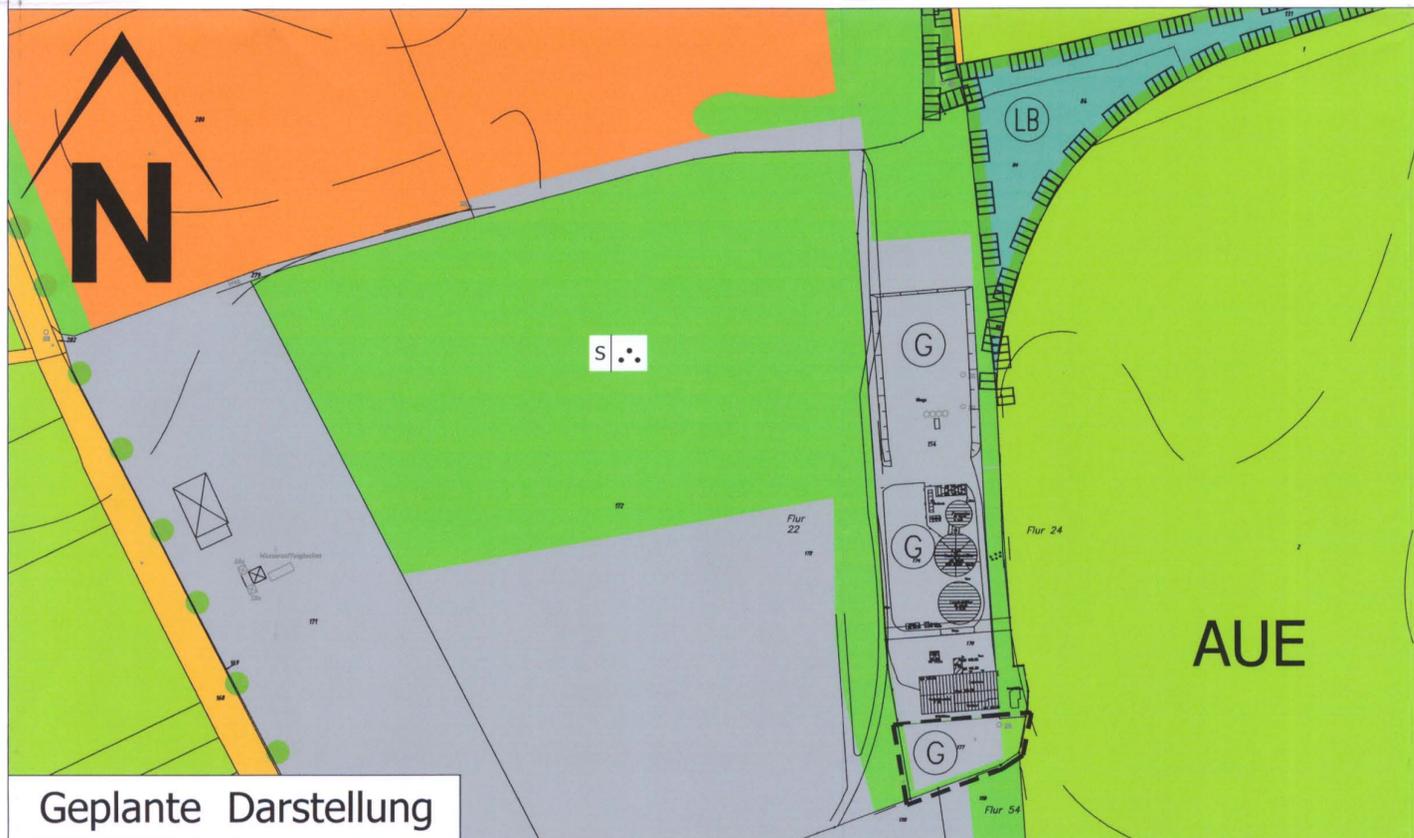

Geplante Darstellung

Legende:

ART DER BAULICHEN NUTZUNG	Gemäß §1(1)1-4, §8,9,11 BAU NVO
Sonderbaufläche - Auflandebecken	§ 1 (2) 9 BAU NVO
Gewerbliche Bauflächen	§ 1 (2) 8 BAU NVO
Flächen für den überörtlichen Verkehr und für die örtlichen Hauptverkehrszüge	BAUGB § 5 (2) 3
Überörtliche oder örtliche Hauptverkehrsstrassen	
Grünflächen	§ 5 (2) 5 BAUGB
Sonstige Grünflächen	
Sportplatz	
Flächen für die Landwirtschaft	§ 5 (2) 9 BAUGB
Flächen für Wald	Baumreihe
Auenbereich	§ 5 (4) BAUGB
Geschützter Landschaftsbestandteil	§ 5 (3) BAUGB
Geltungsbereich Flächennutzungsplanänderung	

Dem Planwerk liegt die Katasterflurkarte der Gemeinde Titz vom 29. Mai 1990 zu Grunde.

10. Änderung des Flächennutzungsplan Gemeinde Titz

Index : Änderungen : Datum : Gez.:



VDH PROJEKTMANAGEMENT GMBH
 Maastrichter Str. 8, 41812 Erkelenz
 Telefon: 02431 - 94347 0, Mail: v-d-h@t-online.de

BAUHERR :	--	PRÜFUNG / FREIGABE : (durch den Bauherrn)
	--	
	--	
PROJEKT :	Biogasanlage Titz Ameln	
DATUM :		

ZEICHNUNG:	10. Flächennutzungsplanänderung - ENTWURF -		
Z-NR.:	PM-B-08-48-F-01-00	MASSTAB:	1 :2500
BEARBEITET:	Christ	GEZEICHNET:	Brüsten
		DATUM:	04.06.2008
		GEPRÜFT:	

1 DER RAT DER GEMEINDE TITZ HAT AM BESCHLOSSEN, DEN FLÄCHENNUTZUNGSPLAN ZU ÄNDERN. ÄNDERUNG NR. 10 TITZ, DEN DER BÜRGERMEISTER	2 MIT SCHREIBEN VOM WURDEN GEM. § 4 (1) BAUGB BEHÖRDEN UND SONSTIGE TRÄGER ÖFFENTLICHER BELANGE UNTERRICHTET. TITZ, DEN DER BÜRGERMEISTER	3 DIE ANHÖRUNG DER BÜRGER GEM. § 3 (1) BAUGB ZUM PLANENTWURF ERFOLGTE AM TITZ, DEN DER BÜRGERMEISTER	4 DER RAT DER GEMEINDE TITZ HAT AM BESCHLOSSEN, DIESEN PLAN MIT BEGRÜNDUNG GEMÄSS § 3 (2) BAUGB ÖFFENTLICH AUSZULEGEN. TITZ, DEN DER BÜRGERMEISTER
5 DIESER PLAN UND DER ERLÄUTERUNGSBERICHT HIERZU HABEN GEMÄSS § 3 (2) BAUGB ENTSPRECHEND DEM AUSLEGUNGSBESCHLUSS DER GEMEINDE VOM UND NACH ORTSÜBLICHER BEKANNTMACHUNG AM IN DER ZEIT VOM BIS ÖFFENTLICH AUSGELEGEN. TITZ, DEN DER BÜRGERMEISTER	6 MIT SCHREIBEN VOM WURDEN GEM. § 4 (2) BAUGB BEHÖRDEN UND SONSTIGE TRÄGER ÖFFENTLICHER BELANGE AUFGEFORDERT, BINNEN MONATSFRIST ZU DER PLANUNG STELLUNG ZUNEHMEN. TITZ, DEN DER BÜRGERMEISTER	7 DER RAT DER GEMEINDE TITZ HAT AM DEN BESCHLUSS ÜBER DIE 10. ÄNDERUNG DES FLÄCHENNUTZUNGSPLANES GEFASST. TITZ, DEN DER BÜRGERMEISTER	8 DIESER PLAN IST GEM. § 6 BAUGB MIT VERFÜGUNG VOM GENEHMIGT WORDEN. KÖLN, DEN IM AUFTRAG BEZIRKSREGIERUNG KÖLN
			9 DIE ERTEILUNG DER GENEHMIGUNG DER 10. ÄNDERUNG DES FLÄCHENNUTZUNGSPLANES IST AM ORTSÜBLICH BEKANNT GEMACHT WORDEN. TITZ, DEN DER BÜRGERMEISTER