


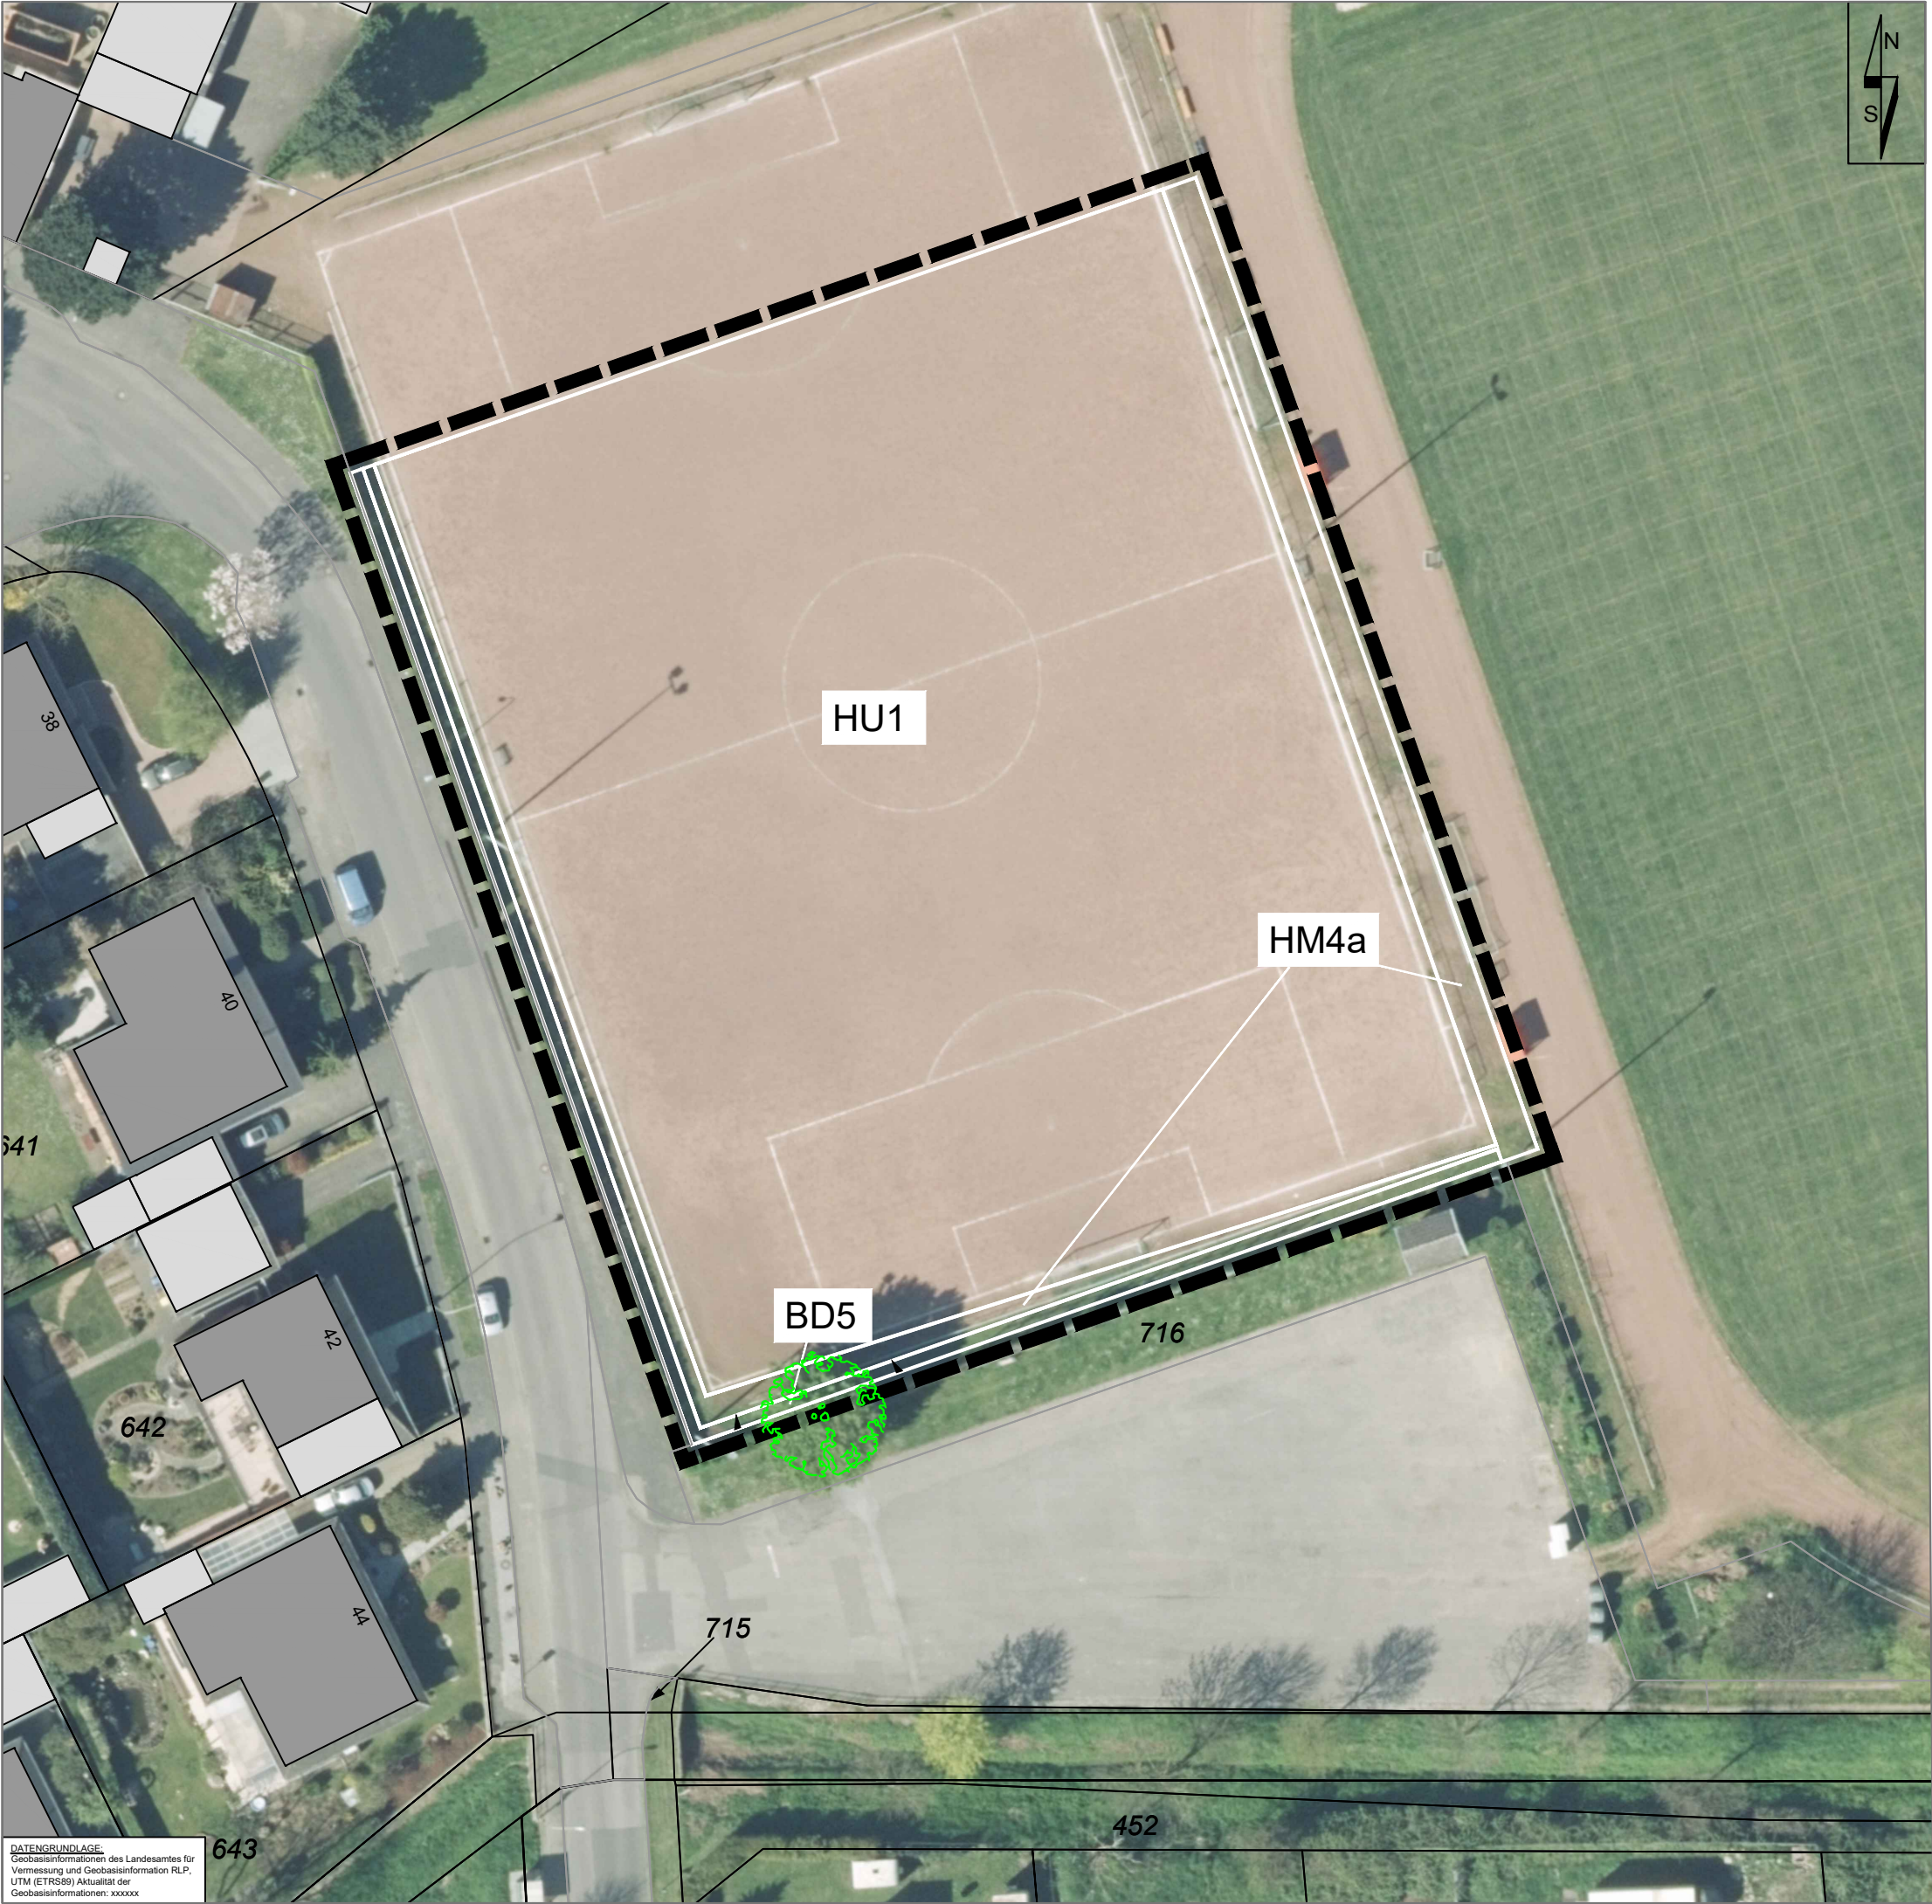

Zeichenerklärung

- BD5

Schnitthecke
- HM4a

Trittrasen
- HU1

Sport- und Erholungsanlage mit hohem Versiegelungsgrad
- Einzelbaum (Hainbuche)

GEMEINDE TITZ
Bebauungsplan Nr. 40
"Nahversorgung Gemeinde Titz, Ortslage Rödingen"

Stadt:	Titz	Kreis:	Düren
Ortlage:	Rödingen	Flur:	9
Maßstab:	1:500		
Übersichtsplan: Auszug aus der TK 25, Maßstab 1: 25.000			
Biotopkartierung	Sep. 2018/ Jan. 2019	A.H.	
	Datum	Name	

FASSBENDER WEBER INGENIEURE

PartGmbH

Dipl.-Ing. (FH) M. Faßbender

Dipl.-Ing. A. Weber

Brohlstraße 10
56656 Brohl-Lützing

Tel.: 02633/4562-0
Fax: 02633/4562-77

E-Mail: info@fassbender-weber-ingenieure.de
Internet: www.fassbender-weber-ingenieure.de