




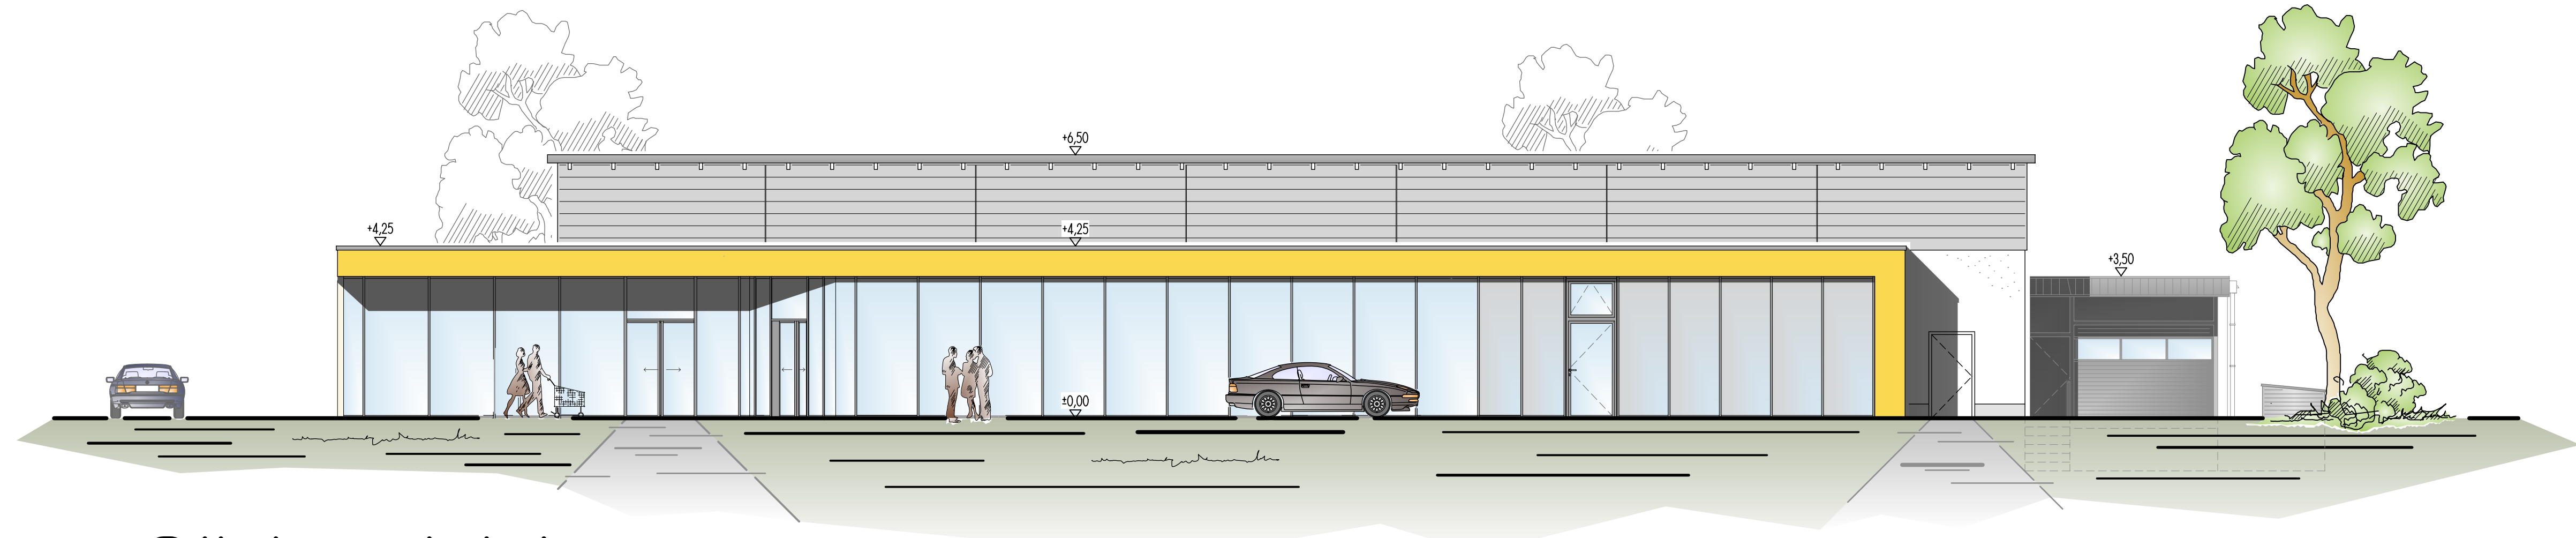


Südansicht

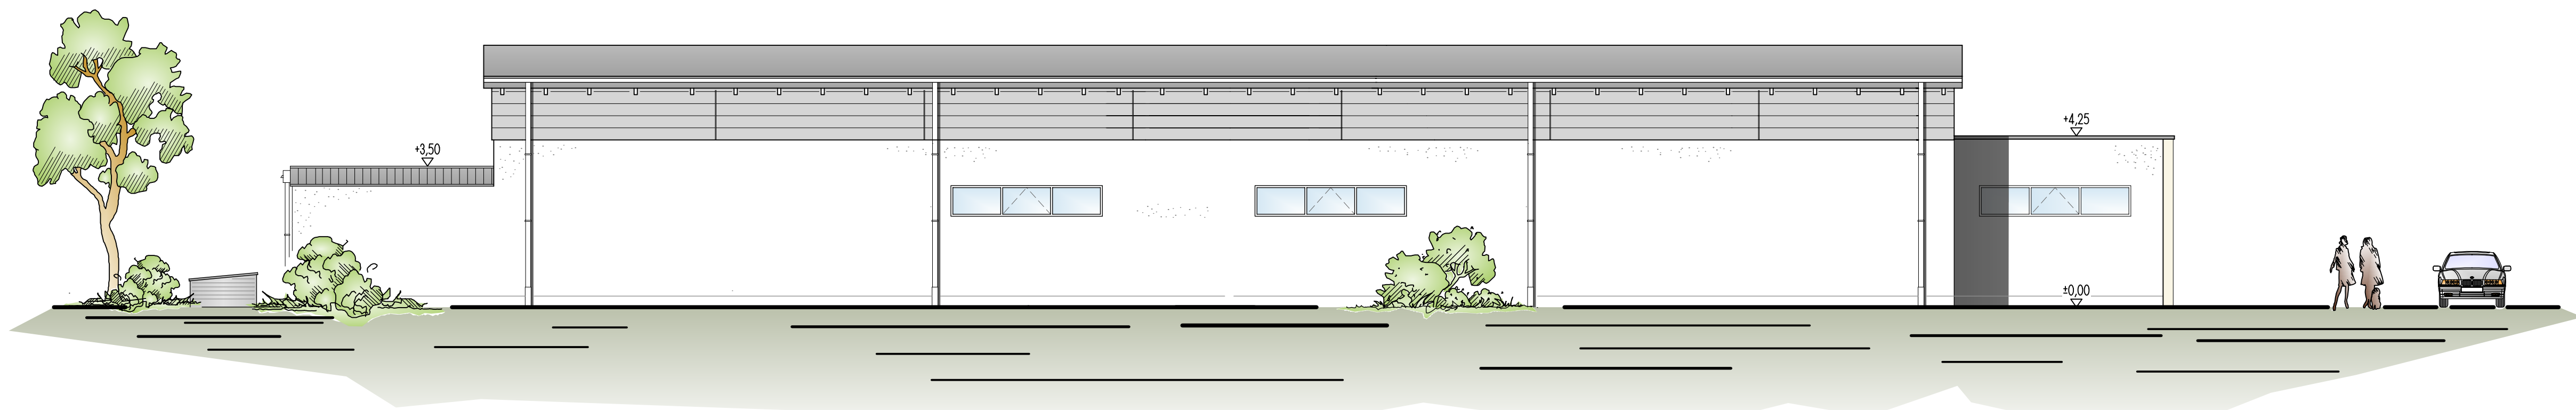


Nordansicht

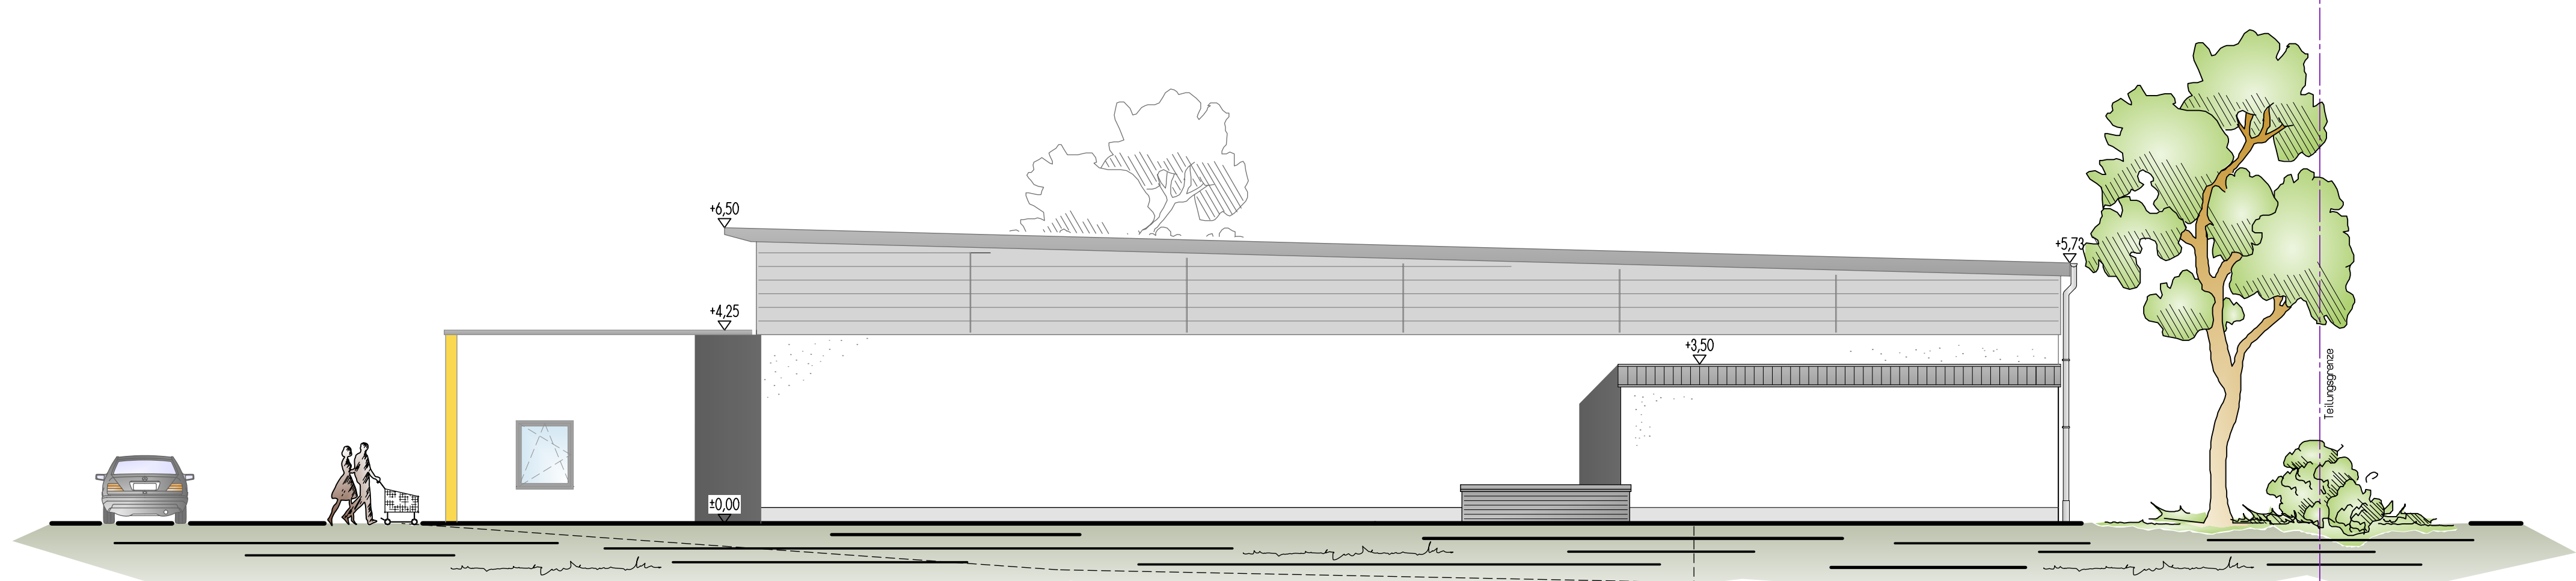

Ostansicht

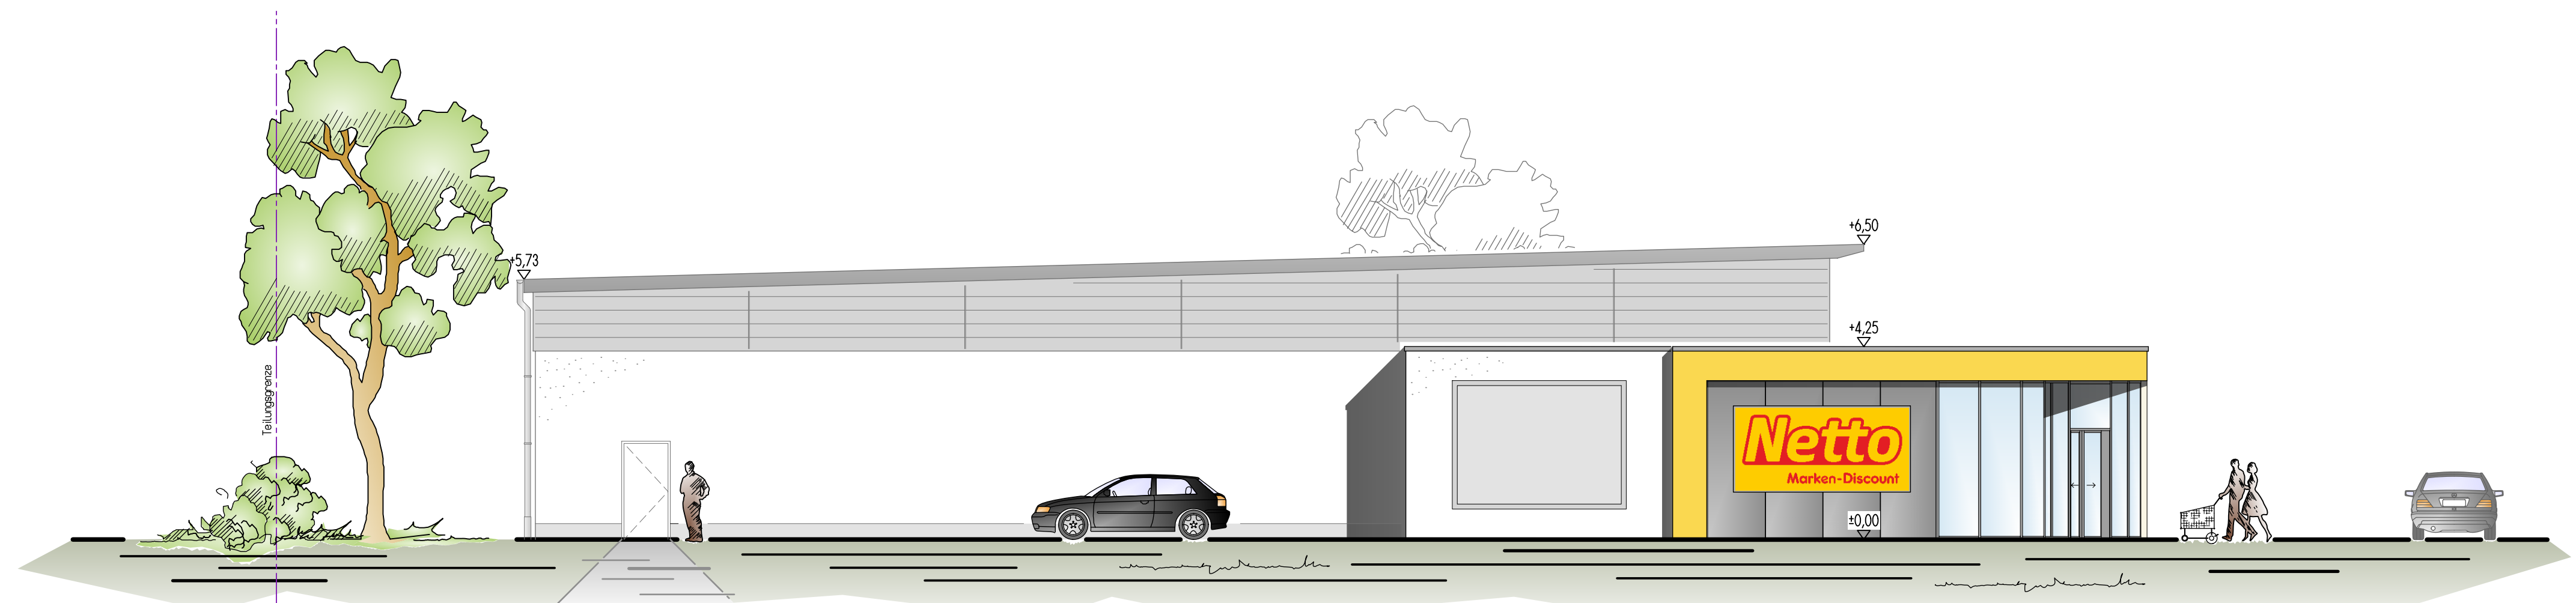

Westansicht

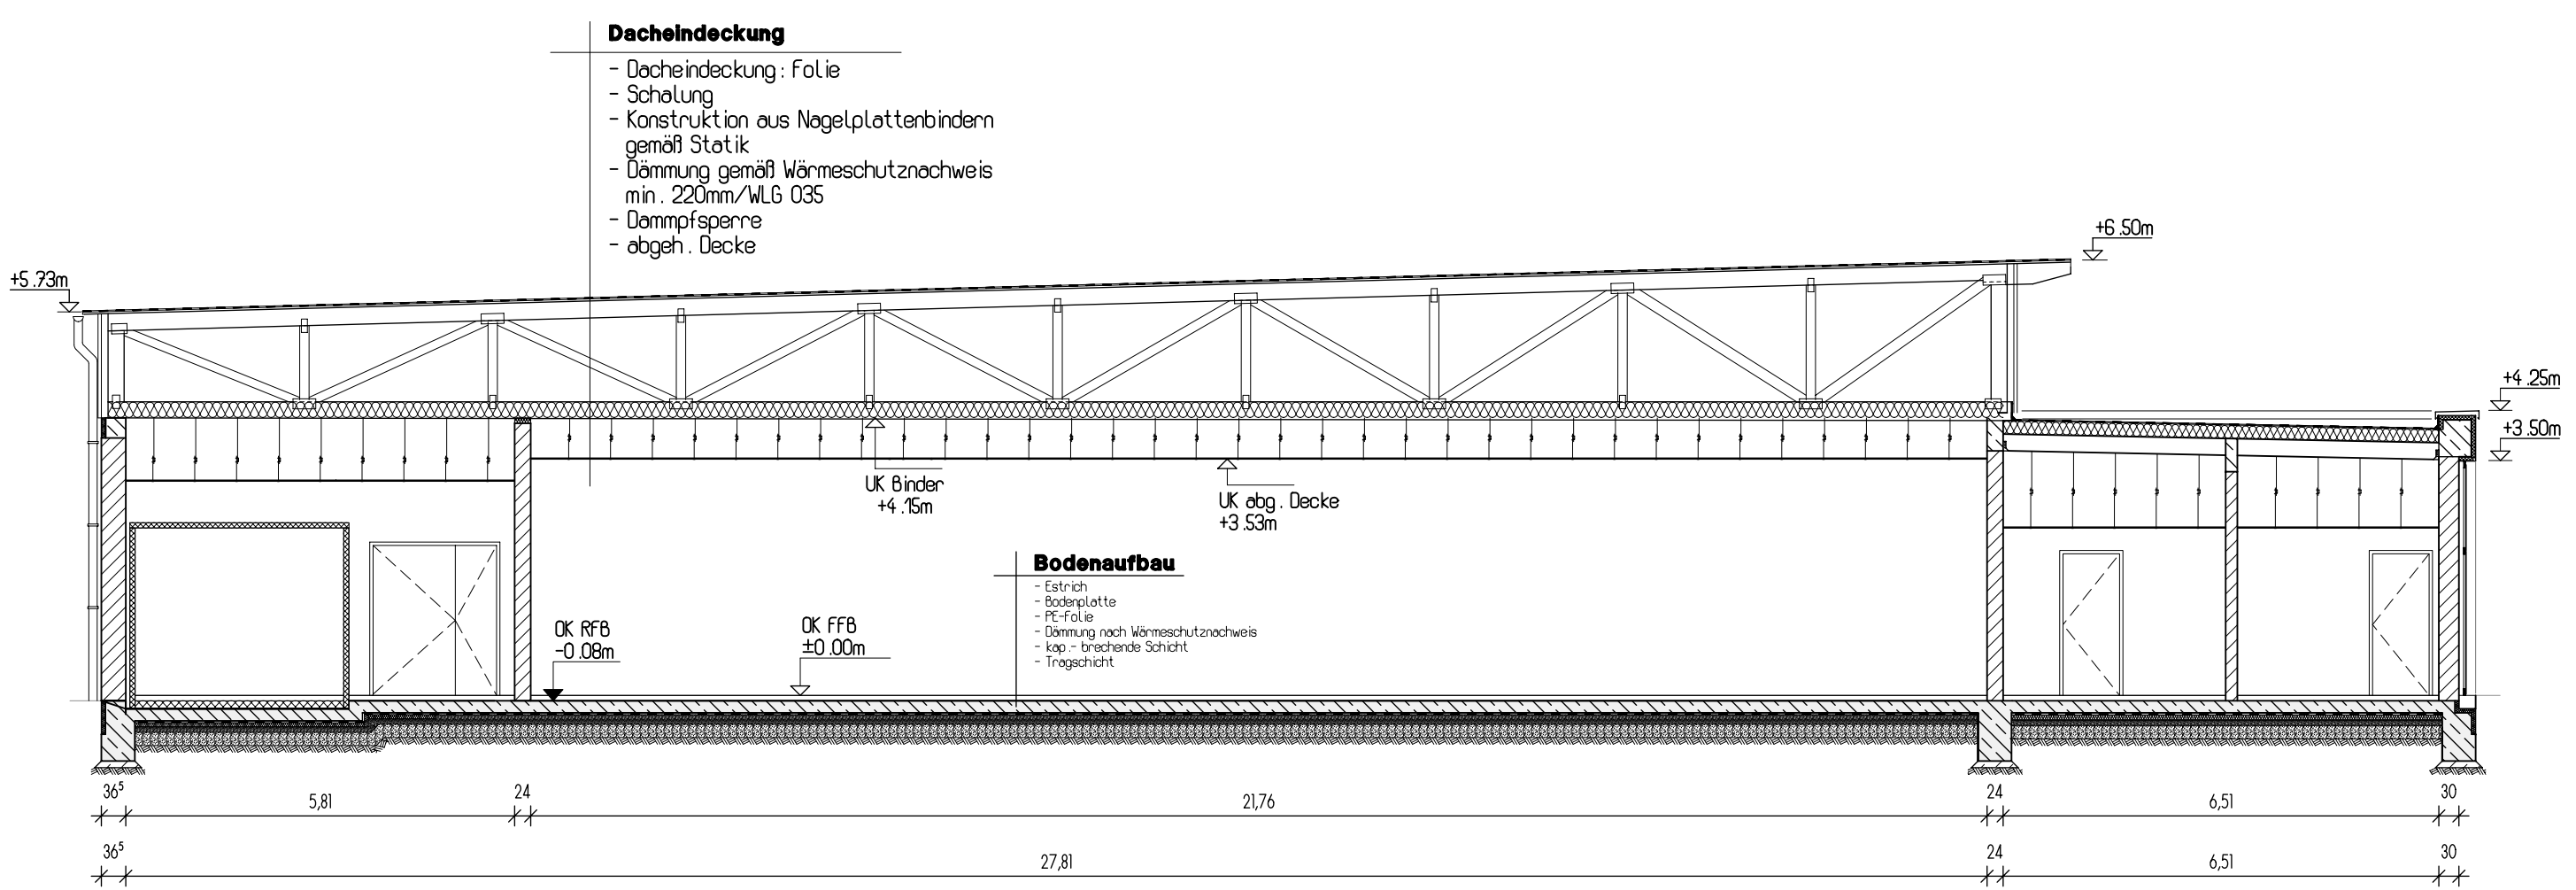

Schnitt A-A M. 1:100

Änderungen			
Datum:	Bezeichnung:	KuZ:	Index:
14.11.2018	Ansichten und Schnitt	ME/VF	
08.01.2019	Ansichten geändert	FB	A
20.02.2019	Ansichten und Schnitt an Grundriss der Vertragsplanung angepasst	UK	B
13.03.2019	Platten-Riegel-Konstruktion angepasst	DS	C

DI Projekt Titz GmbH & Co. KG, Kölnerstraße 89, 52351 Düren

Neubau eines Nahrungsmittelfachmarktes mit Backshop in 52455 Titz-Rödingen, Kroschstraße
Ansichten und Schnitt A-A M. 1 : 100

Architekt Pfl. Dipl.-Ing. (FH)

Michael Velde

Postfach 120 107
53874 Euskirchen
Telefon: 02251 - 10660
Telefax: 02251 - 4308
eMail: info@velde.de

ARCHITECTURFACHBEREICH
ARCHITECT
A 21476
DES ÖKONOMISCHEN
VERFAHRENS

Datum	Datum	Plan-Nr.
13. März 2019 - C	17067	Projekt-Nr.